


NÁZEV PRÁCE ■ Revitalizace ulice Technická



Ke zpracování soutěžního návrhu jsem vybral Technickou ulici v Dejvicích. Jedná se o jedinečnou ulici v Praze. Ulice Technická též ze své specifické polohy. Jedná se o nejkratší cestu studentů a zaměstnanců vysokých škol k ulici MHD. Každý student nebo pedagog vysokých škol, prochází touto cestou pravidelně každý pracovní den.

Ulice je po obou stranách ohraničena budovami vysokých škol. Na jedné straně budova VŠCHT. Budova z období první republiky, z jejího provedení a použití kvalitních materiálů můžeme vyčíst, jak velkou váhu tehdejší generace přisuzovala vzdělání. Na opačné straně, ulici lemuji budovy fakulty strojní a fakulty elektrotechnické ČVUT. Tyto budovy jsou navzájem propojeny důmyslným systémem. Jedná se o absolutně jiný přístup k projektování školských budov než u starší budovy VŠCHT, avšak opět se jedná ve své době o jednu z nejdůležitějších staveb. Stejná důležitost by se měla odrazit i v přilehlém prostoru.

Hlavním cílem návrhu je zlepšení stávajícího stavu veřejného prostoru. Prvním bodem k naplnění cíle je prohlášení ulice za zónu, kde bude maximální rychlost vozidel 20 km/h. S tím souvisí srovnání úrovně hrany vozovky a chodníku do jedné roviny a zrušení parkovacích míst. Toto zvýhodnění pěších má za cíl zapřístupnění „ostrůvňové pásu“ se kterým návrh počítá jako s hlavním společenským jádrem ulice. V pásu je navržena zatravněvací dlažba, která umožní růst zeleně, zároveň ji lze posekat a rozložit zde stánky, panely i podium k probíhajícím akcím. Návrh počítá s ponecháním stromů sakur, ale navrhuje v jejich stínu nové posezení. Dále počítá s umístěním pergol s posezením, stoly a wifi, pro studium ve stínu a zároveň v trávě. Tato studie je pouze jedna z možných přístupů a bere si hlavně za cíl upozornit na problematický současný stav místa.

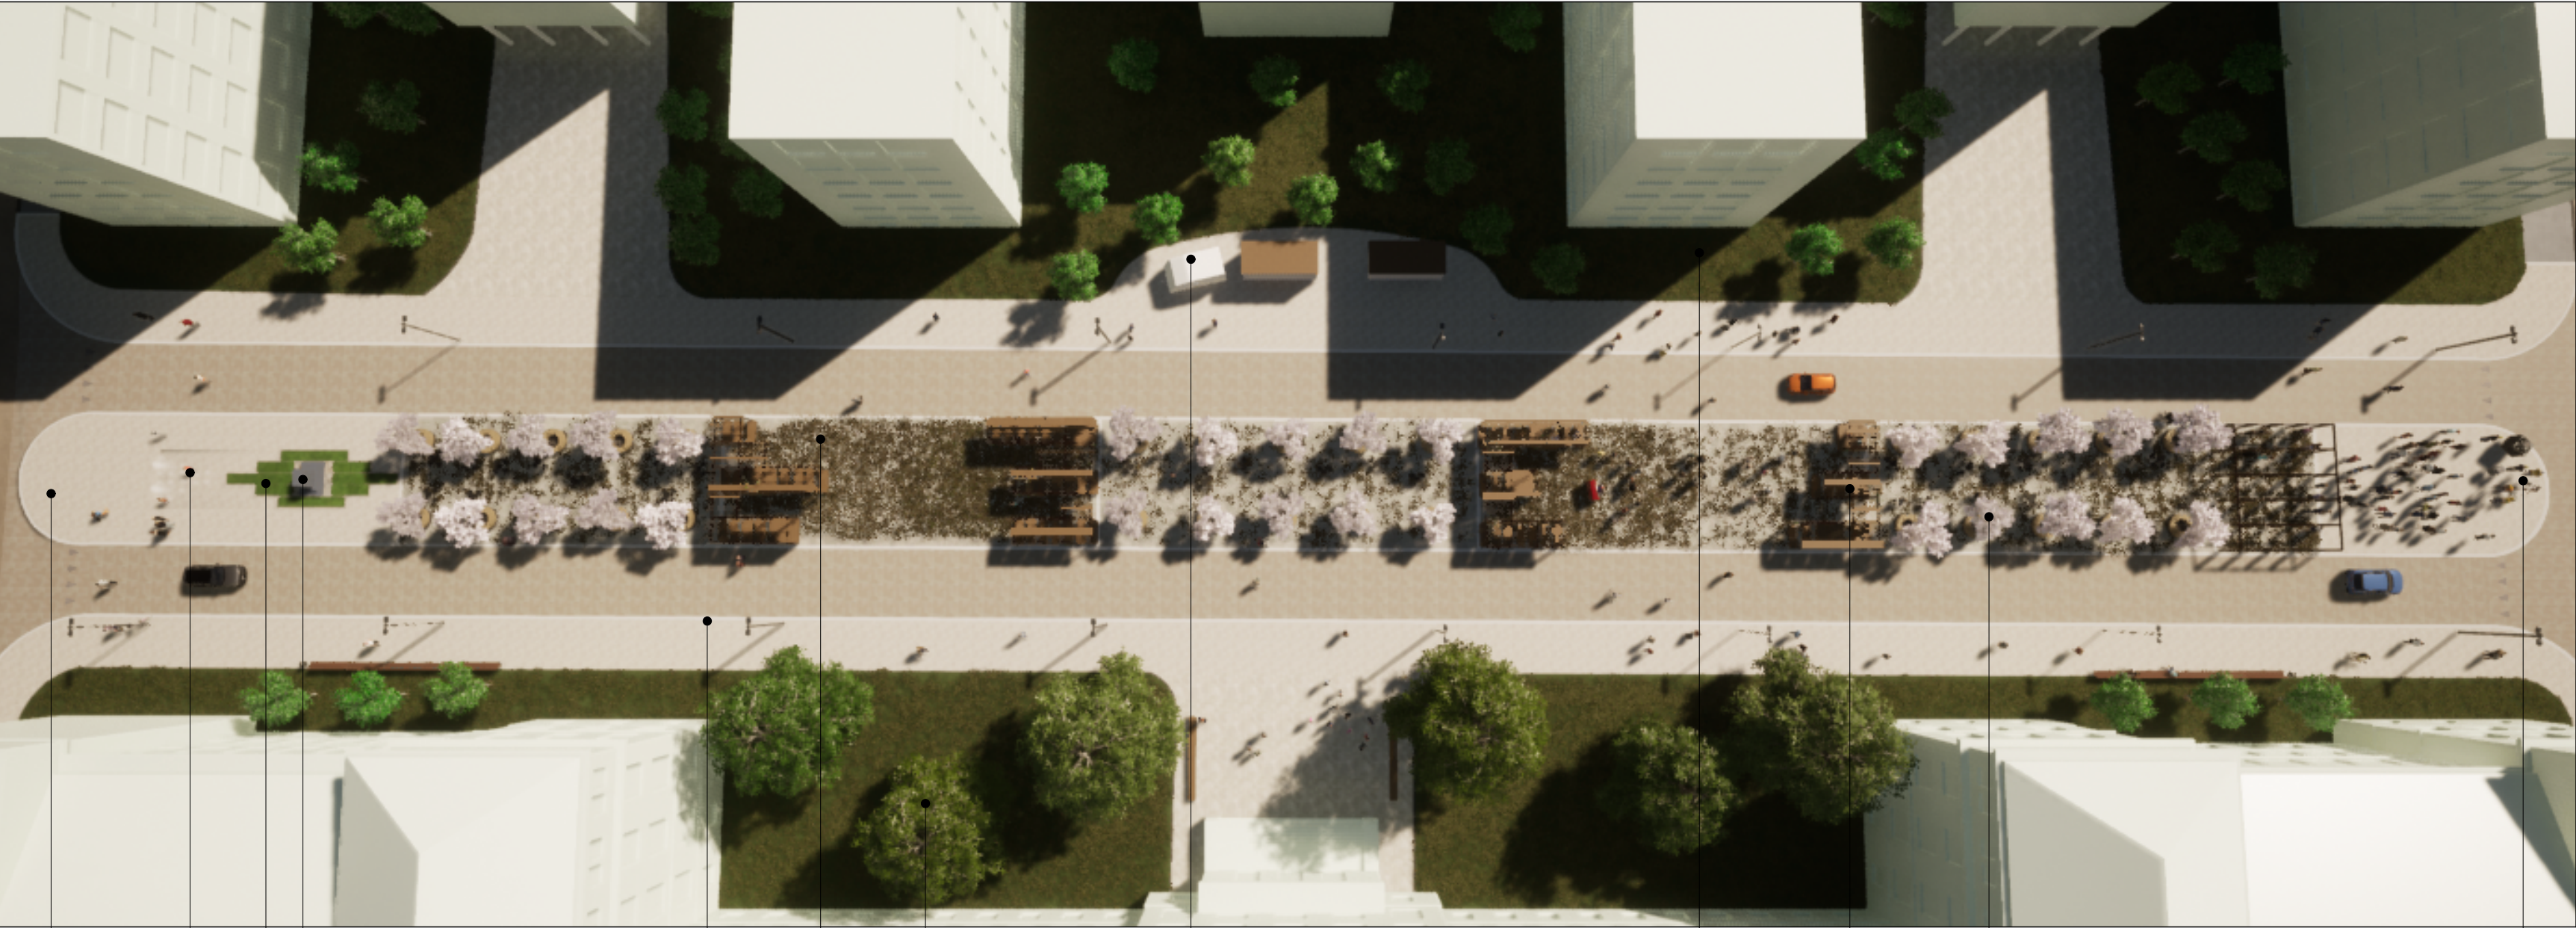

PAMÁTNÍK PARAŠUTISTŮM ČSA PAMÁTNÍK VYMEZEN PLOCHOU ZELENE KAŠNA, PÍTKO, FONTÁNKA	STÁVAJÍCÍ STROMY	MOBILNÍ STANICE RYCHLÉHO OBČERSTVENÍ ZATRavněvací dlažba ZELEN + VÍCEÚČELOVÝ PROSTOR (STÁNKY, VÝSTAVY, PROMOAKCE)	NOVÉ POSEZENÍ POD STÁVAJÍCÍMI SAKURAMI VENKOVNÍ PERGOLY S POSEZENÍM, STOLEČKEM A WIFI
ZÓNA 20 km/h	VOZOVKA A CHODNÍK V JEDNÉ ÚROVNI	VOZOVKA A CHODNÍK V JEDNÉ ÚROVNI	NOVÉ VÝSÁZENÉ STROMY HABRU OBECNÉHO MOŽNOST UMÍSTĚNÍ PÓDIA
fontána jako interaktivní prvek	vozovka a chodník v jedné úrovni	vizuální rozdělení chodníku a vozovky	zatravněvací dlažba