
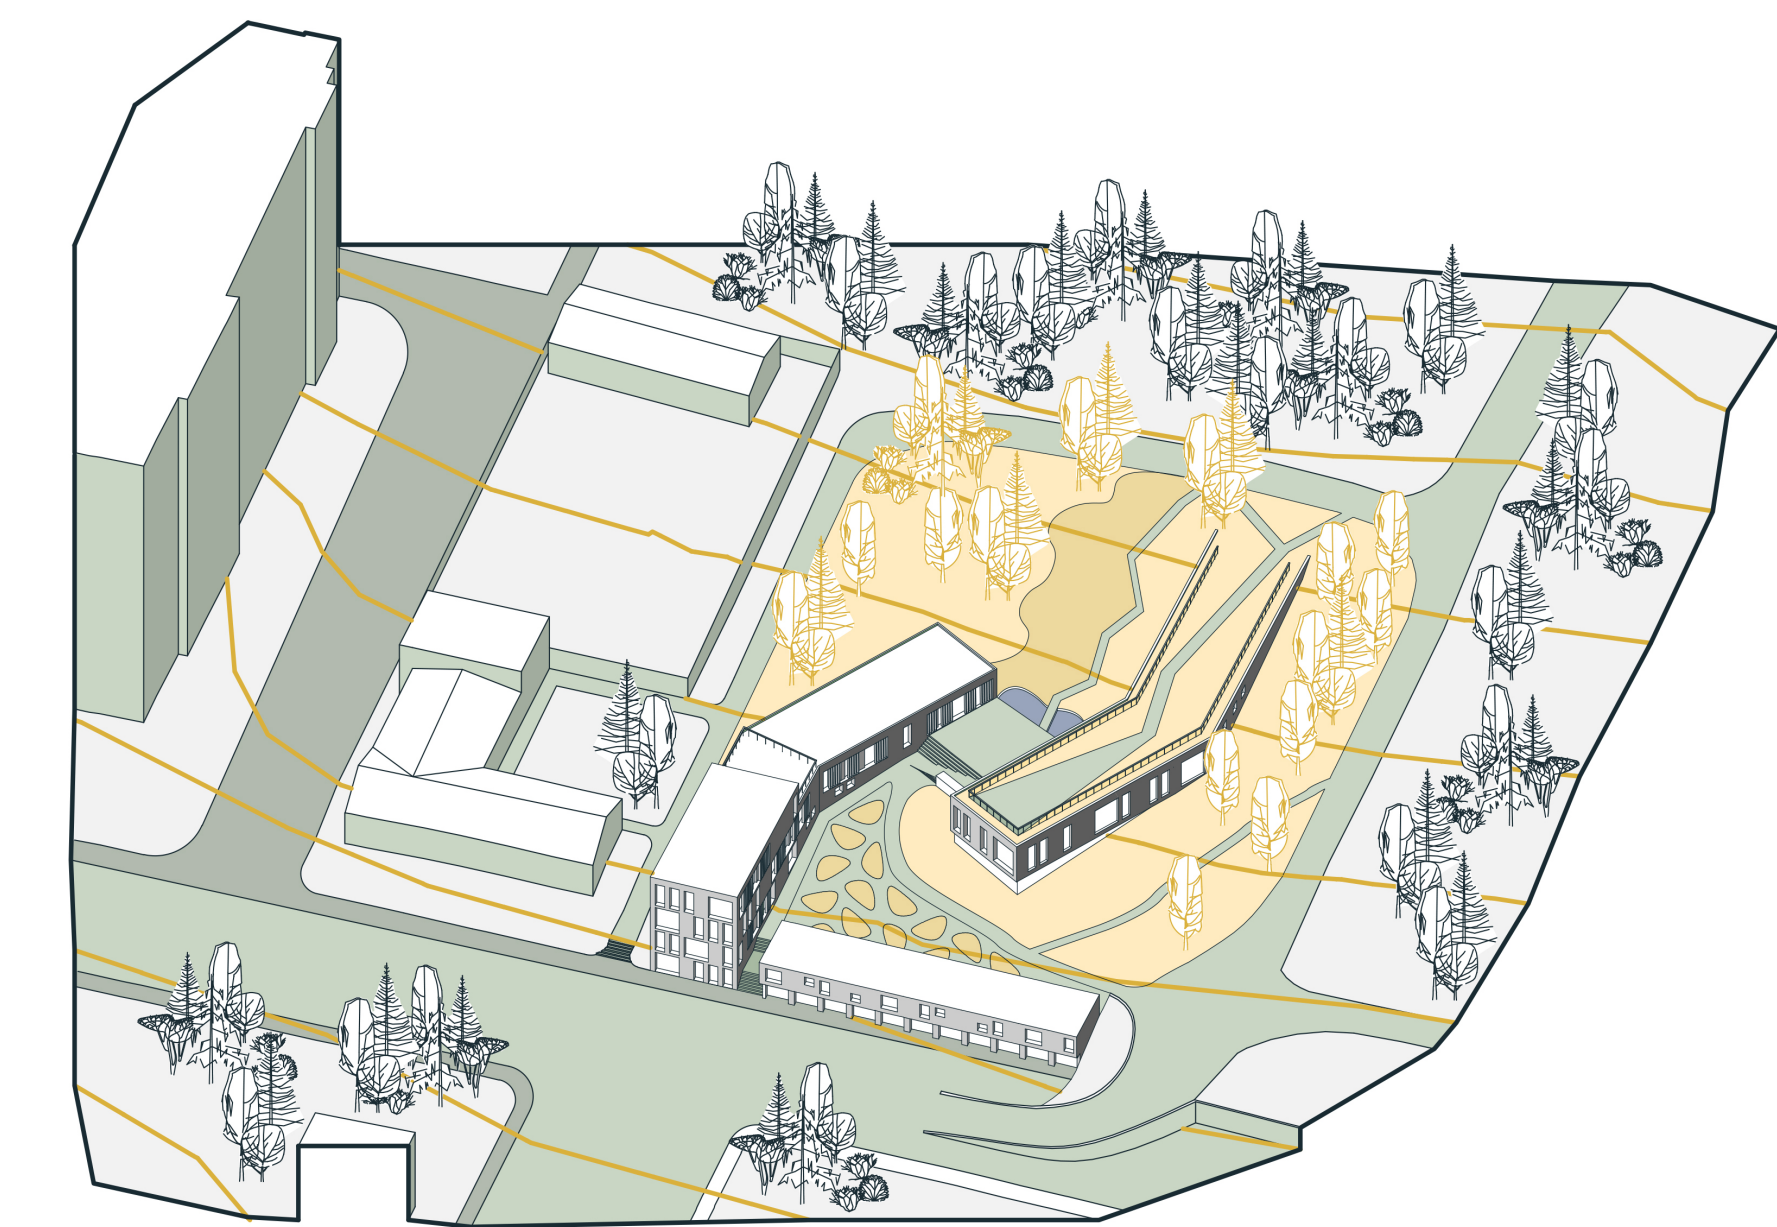
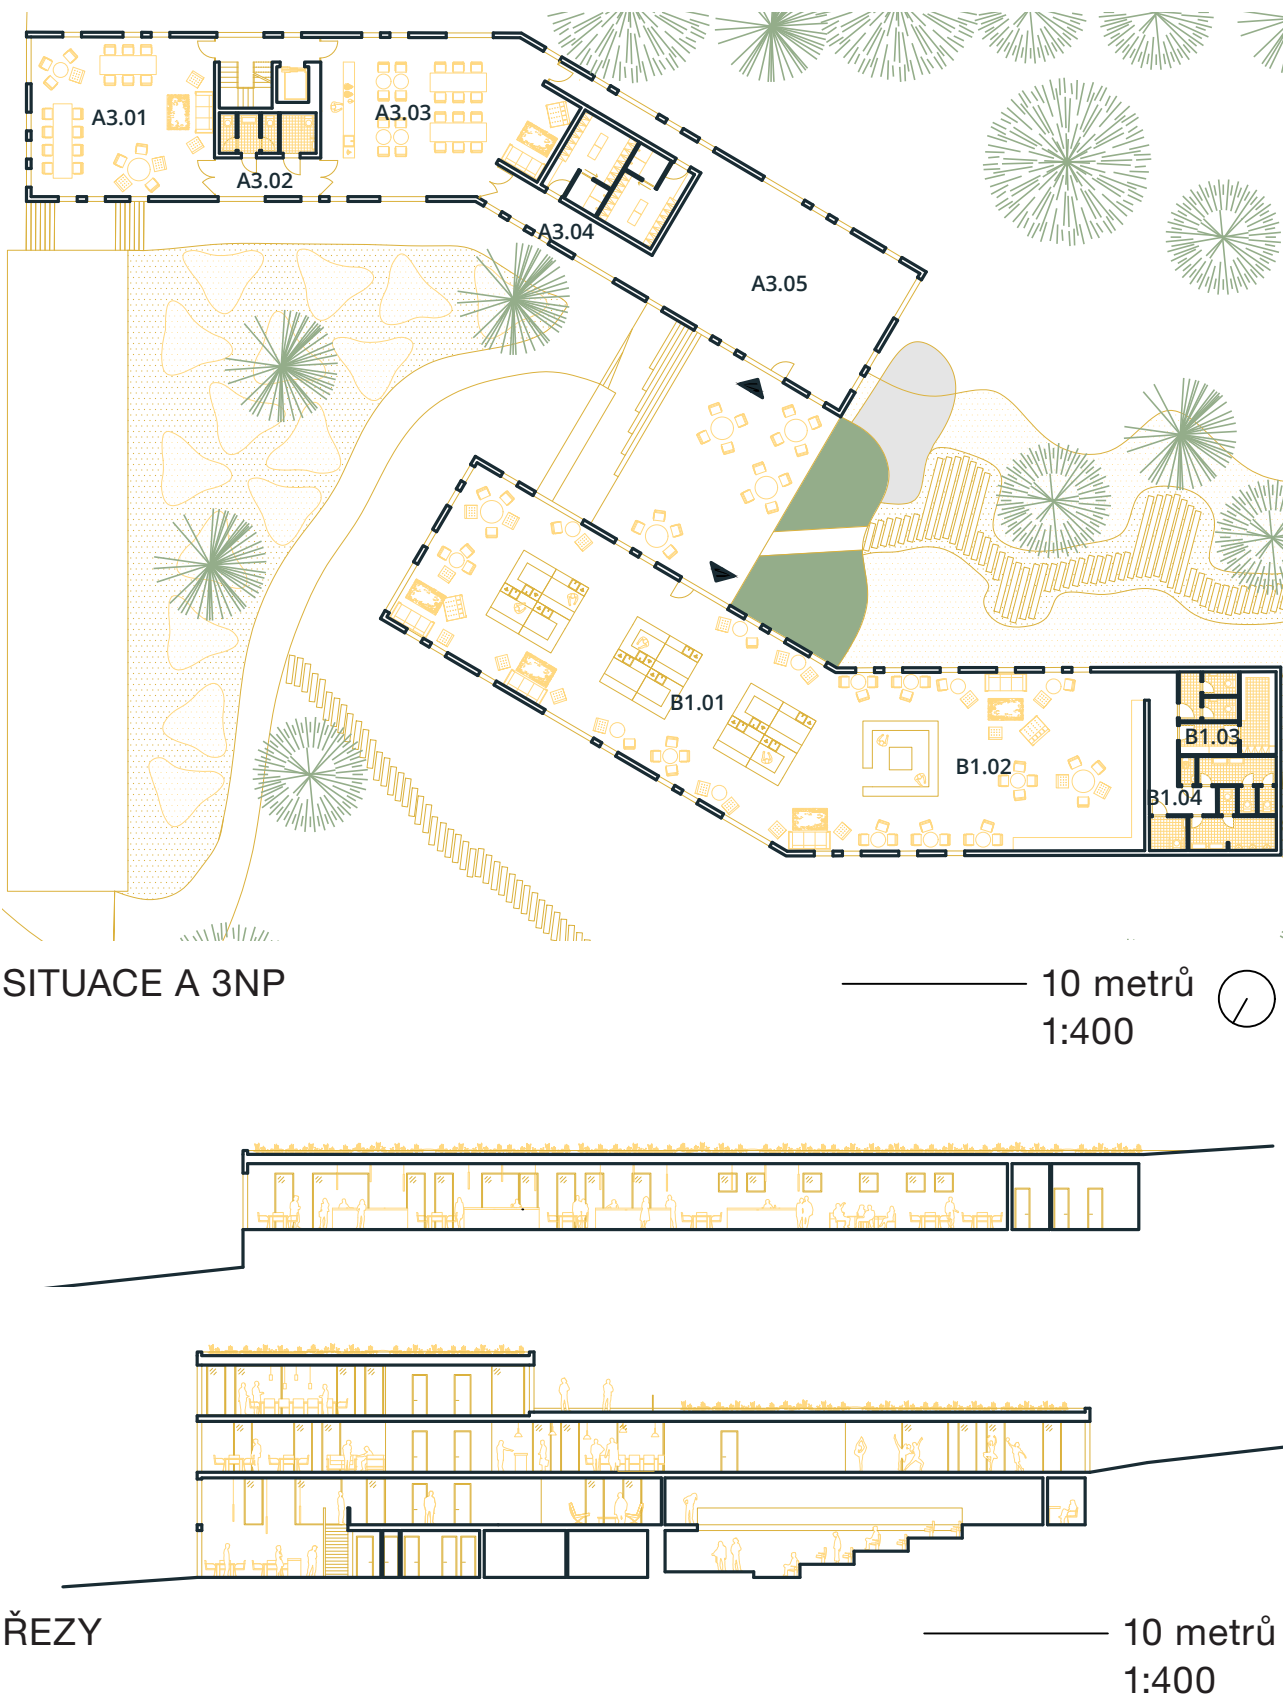
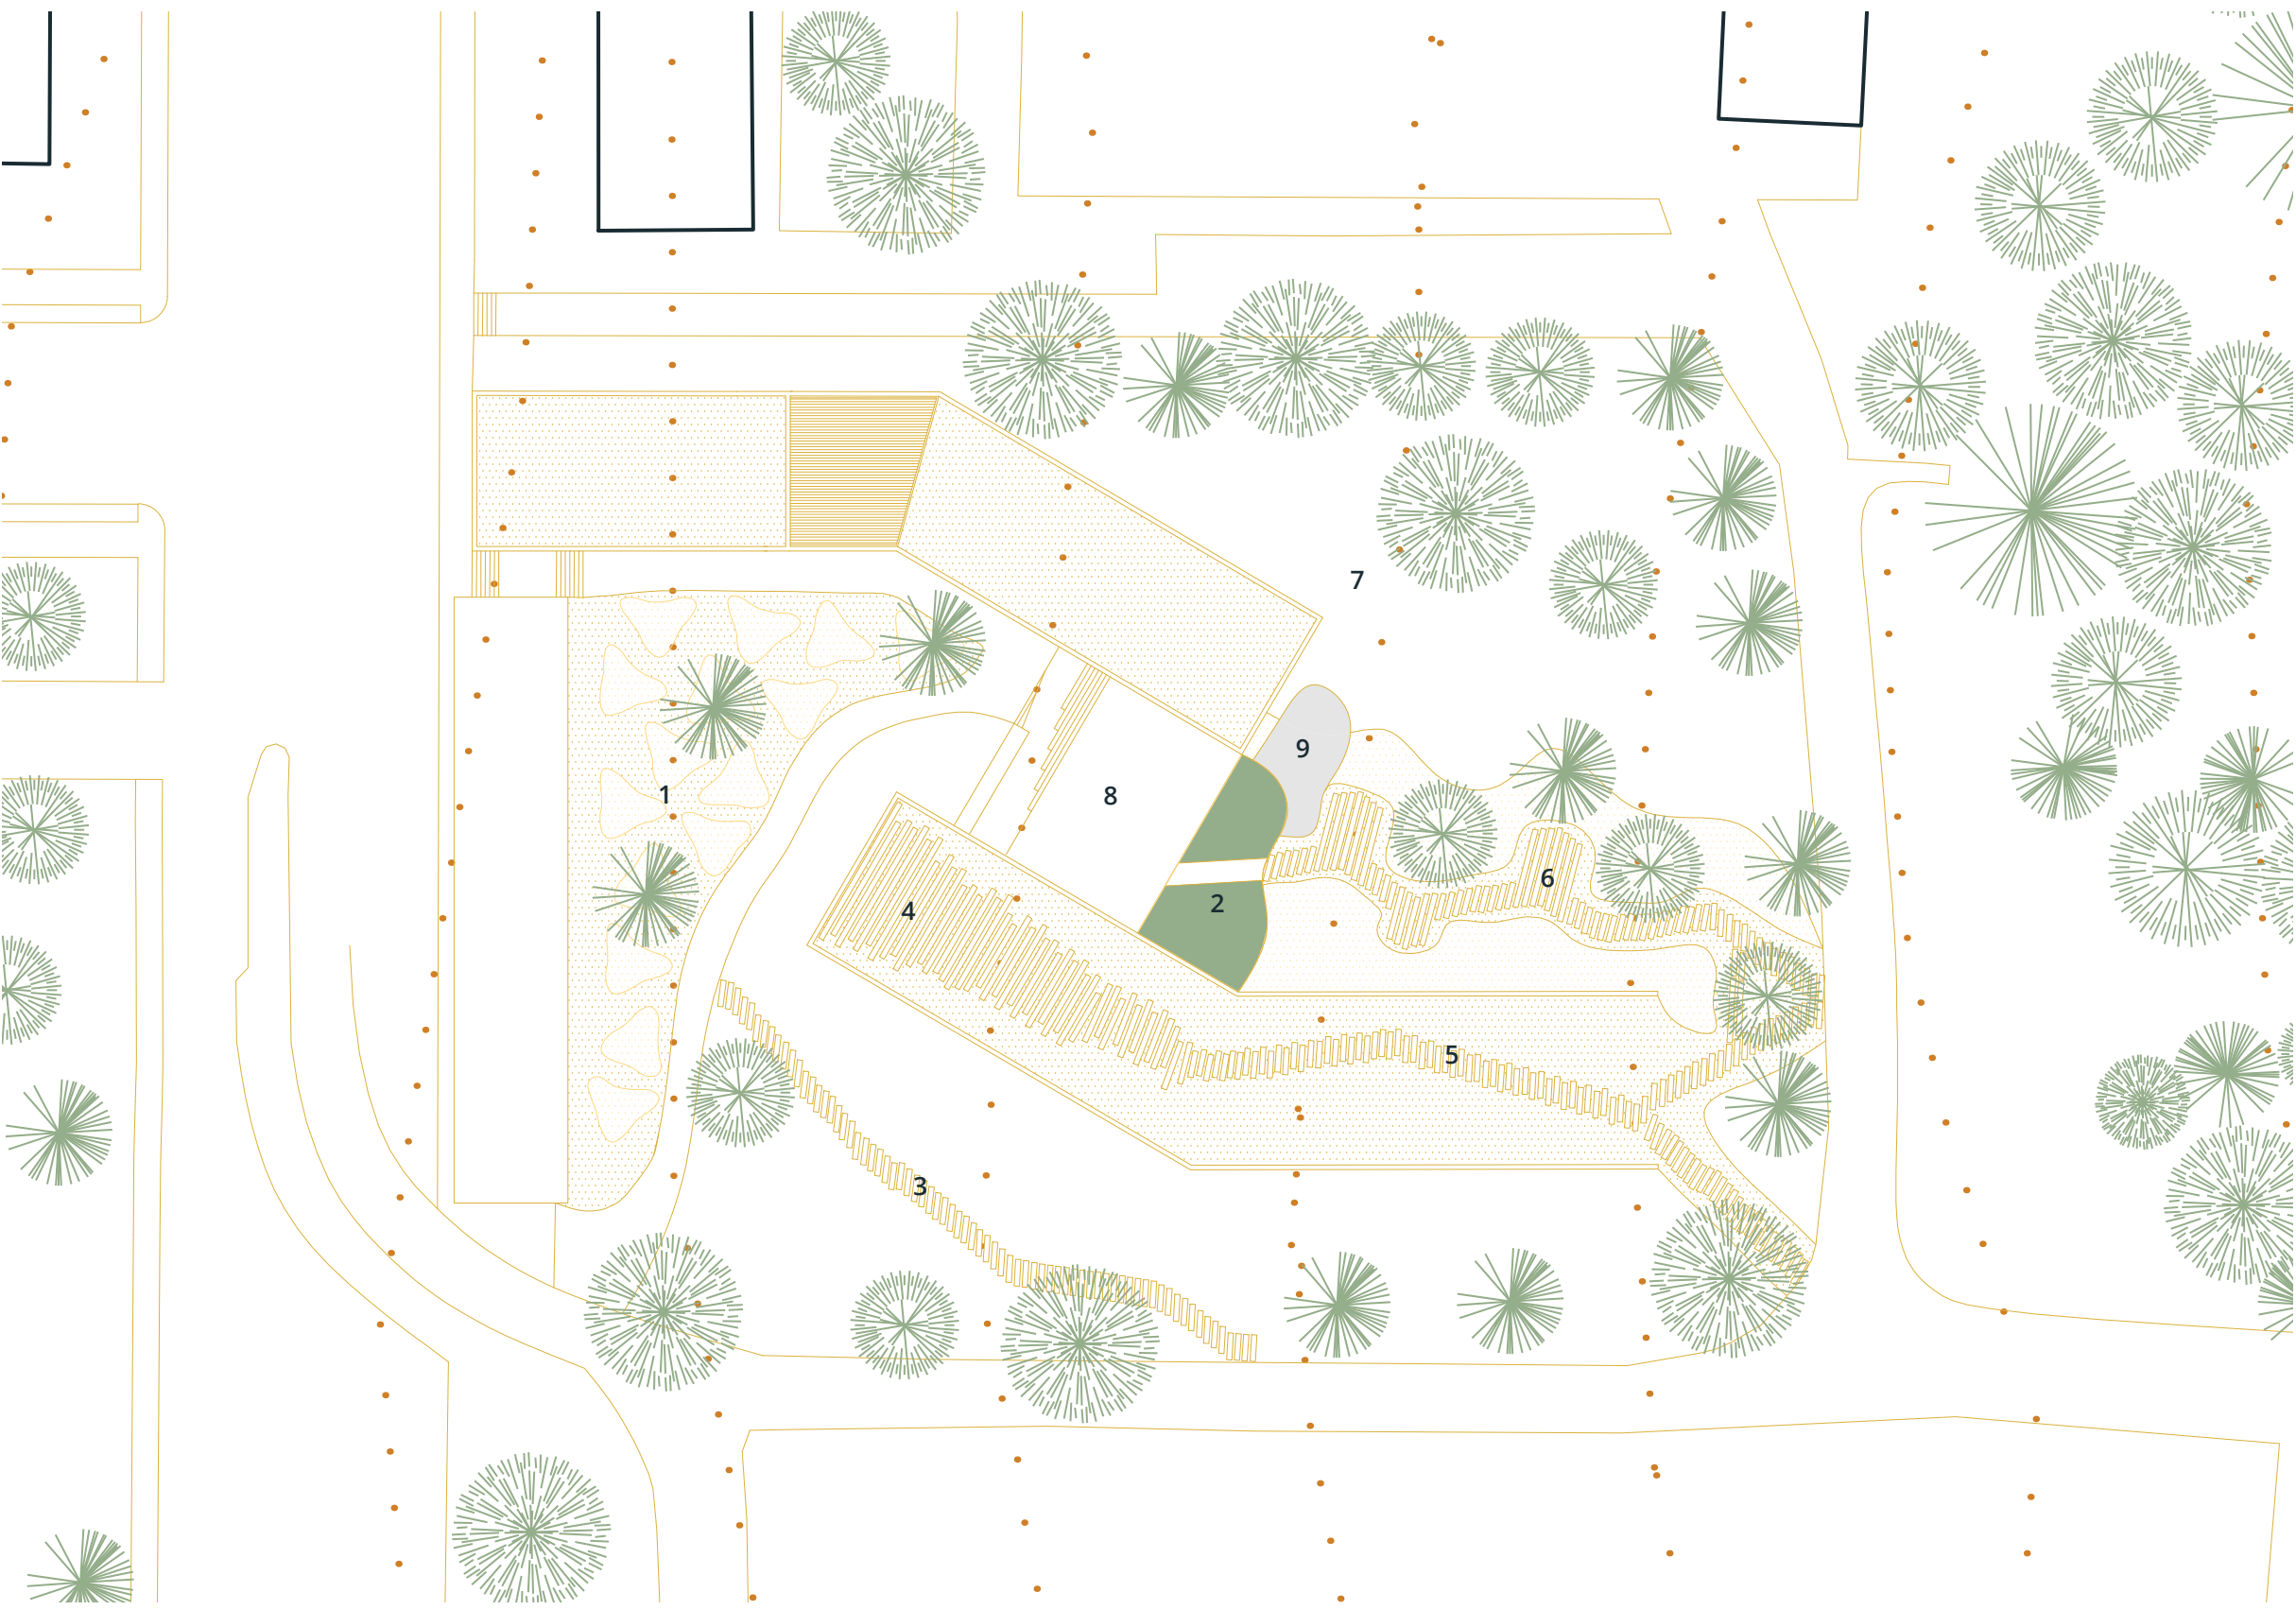


NÁZEV PRÁCE ■ KADETKA

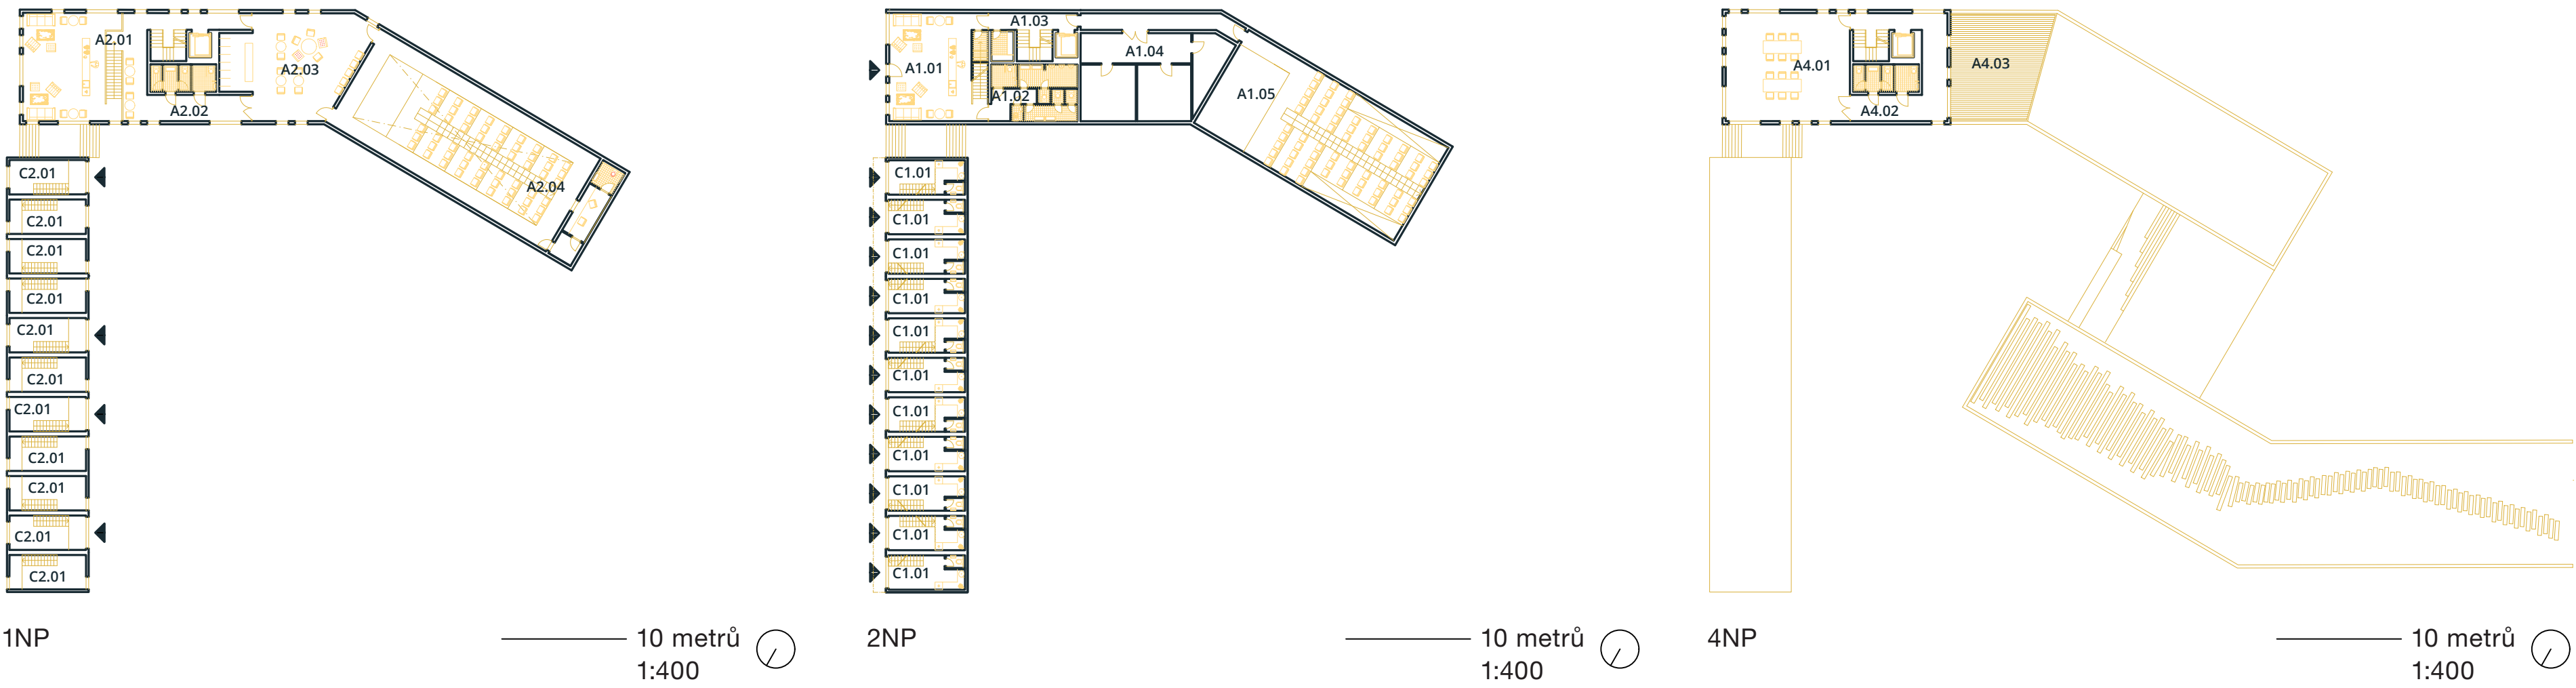

- 1 - Ostrůvky zelené ve štěrku. Pobytové záhony se zelení a posezením, mezi nimi umístěná otočná křesla.

2 - Jezírko pod podiem, kam je svedena dešťová voda.

3 - Cesta z dřevěných desek.

4 - Terasa s lehátky na střeše.

5 - Zelená střecha. Ve štěrku vysázené bylinky, cesta z dřevěných desek. Mož-
- 6 - Dřevěná cesta stoupající do vrchu. Sem tam se rozvolňuje do "podíli". Mezi nimi okrasné trávy, trvalky a světlá

7 - Volné prostranství s trávou a stromy

8 - Venkovní taneční podium

9 - Vskakovací nádr

MÍSTO S MINULOSTÍ

Od devadesátých let Kadečka, léz přezdívala Gigant, chlátrá a čeká na své nové využití. Naším cílem bylo vdechnout místu novou osobitou podobu a znovu ho přivést k životu.

Koncept obnovy staré Kadečky je navržen tak, aby fungoval jako vstupní brána do nově se rozvíjejícího parku Kraví hora. Řešení vnáší do prostoru atraktivní místo otevřené všem – mladým lidem, rodinám s dětmi i kolemjdoucím. Tvar a umístění budov evokuje akt podání rukou, které společně svírají samotné ohnisko dění – víceúčelový taneční parket. Převážně k dennímu využití slouží budova přístupná z hlavní ulice. Poskytne co-workingové prostory, jejichž interiéry vzejde z iniciativy jejich uživatelů. V objektu nechybí ani kavárna, přednáškový sál s promítáním, další multifunkční sál a terasa. Druhá budova nenápadně vyběhající ze svahu představuje prostor, který bude ožít hlavně v odpoledních a večerních hodinách. Uvnitř se nachází tržnice k večerní proměně, obslužující účastníky pozdních letních tancí, večerních akcí a nátlaká k návštěvě kolemjdoucích

BRÁNA DO PARKU

Stejně jako koncept hmot budov, i krajinná řešení usiluje o navázání na budoucí park Kraví hora. Hlavní cesta areálem navádí do „srdce“ tohoto území a dále pokračuje jako pěšina vedoucí vzhůru směrem na Kraví hora. Krajinná řešení pracuje s udržitelností. Voda ze střech je sváděna do jezírka za parkem. Nad jezerem terén přirozeně stoupá a cestu zde lemují okrasné trávy

no umístění nejružnější herní prvky - trouby, zrcadla, větrníky, atd. Pochodí zelené střechy tvoří terasy se záhony bylinek. Nabízí i skvělý prostor pro včelí úly. Díky tomu malebné terasy s výhledem na celý areál mají nejen relaxační, ale i edukační charakter, čímž skvěle doplňují „studentské“ prostředí jedné z budov a obohacují zvědavě dospělých i mladé kolemjdoucích. Část zeleně přináší i příležitost pro zapojení studentů zahradnictví nebo blízkých školek. Ti by mohli pečovat o ostrůvky záhonů podél budovy bývalých garáží a starat se o jejich skladbu. To představuje skvělou příležitost pro prezentaci jejich školy

se světlými, které večer vytrácejí zajímavou kulisu roztaženému parketu. Ostrůvky zelené střechy tvoří terasy se záhony bylinek. Nabízí i skvělý prostor pro včelí úly. Díky tomu malebné terasy s výhledem na celý areál mají nejen relaxační, ale i edukační charakter, čímž skvěle doplňují „studentské“ prostředí jedné z budov a obohacují zvědavě dospělých i mladé kolemjdoucích. Část zeleně přináší i příležitost pro zapojení studentů zahradnictví nebo blízkých školek. Ti by mohli pečovat o ostrůvky záhonů podél budovy bývalých garáží a starat se o jejich skladbu. To představuje skvělou příležitost pro prezentaci jejich školy

NOVÝ ŽIVOT

Protože v bezprostředním okolí Kadečky nikdo nežije, má místo potenciál ulevit nočnímu životu centra. Tady divoká zástava nebude nikoho rušit. Prostor proto může ožít nejrůznějšími venkovními akcemi, které se potáhnu i do pozdních hodin. Za poznáním a zkušenostmi budou na místo ve dne vyrážet mladí lidé z okolních škol. Ostatně v jejich kompetenci by byla správa budovy přístupné z hlavní ulice. Neformální prostory mají potenciál propojovat studenty napříč univerzitami s lokálními zaměstnavateli. Díky tomu mohou vzniknout neotřelé inovativní nápady, které prospějí nejen městu, ale i jeho obyvatelům. Studenti sdružení v organizaci ve spolupráci s městem provedou iniciativu už od začátku – při plánování interiéru. Své znalosti pak zúročí i při údržbě budovy a pořádání akcí. Staré garáže přinesou po přestavbě nové příležitosti drobnějším živnostníkům a službám. Studentské iniciativy a podnikatelské příležitosti vdechnou zatím nevyužívanému prostoru nový život.

