




NÁZEV PRÁCE ■ MĚSTSKÝ BAZÉN SMÍCHOVSKÁ NÁPLAVKA

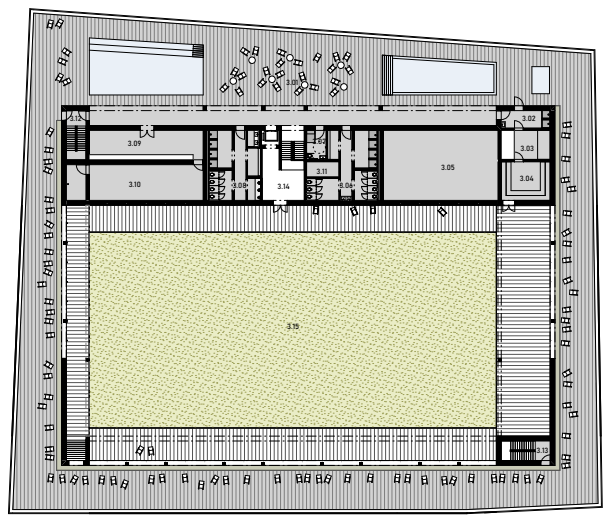


3 NP: terasa o dvou úrovních - patio a ochoz

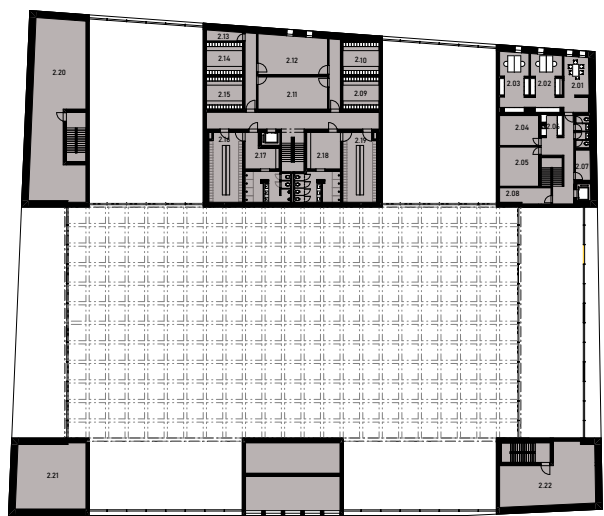

2 NP: zázemí klubů a zaměstnanců bazénu

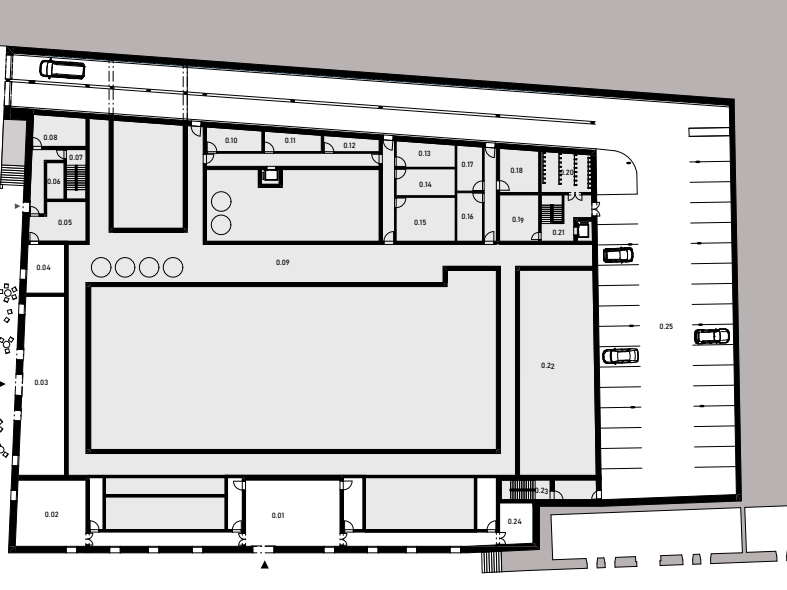

1 PP: pronajimatelné kobky v nábrežní zdi, bazénová technologie, parkování

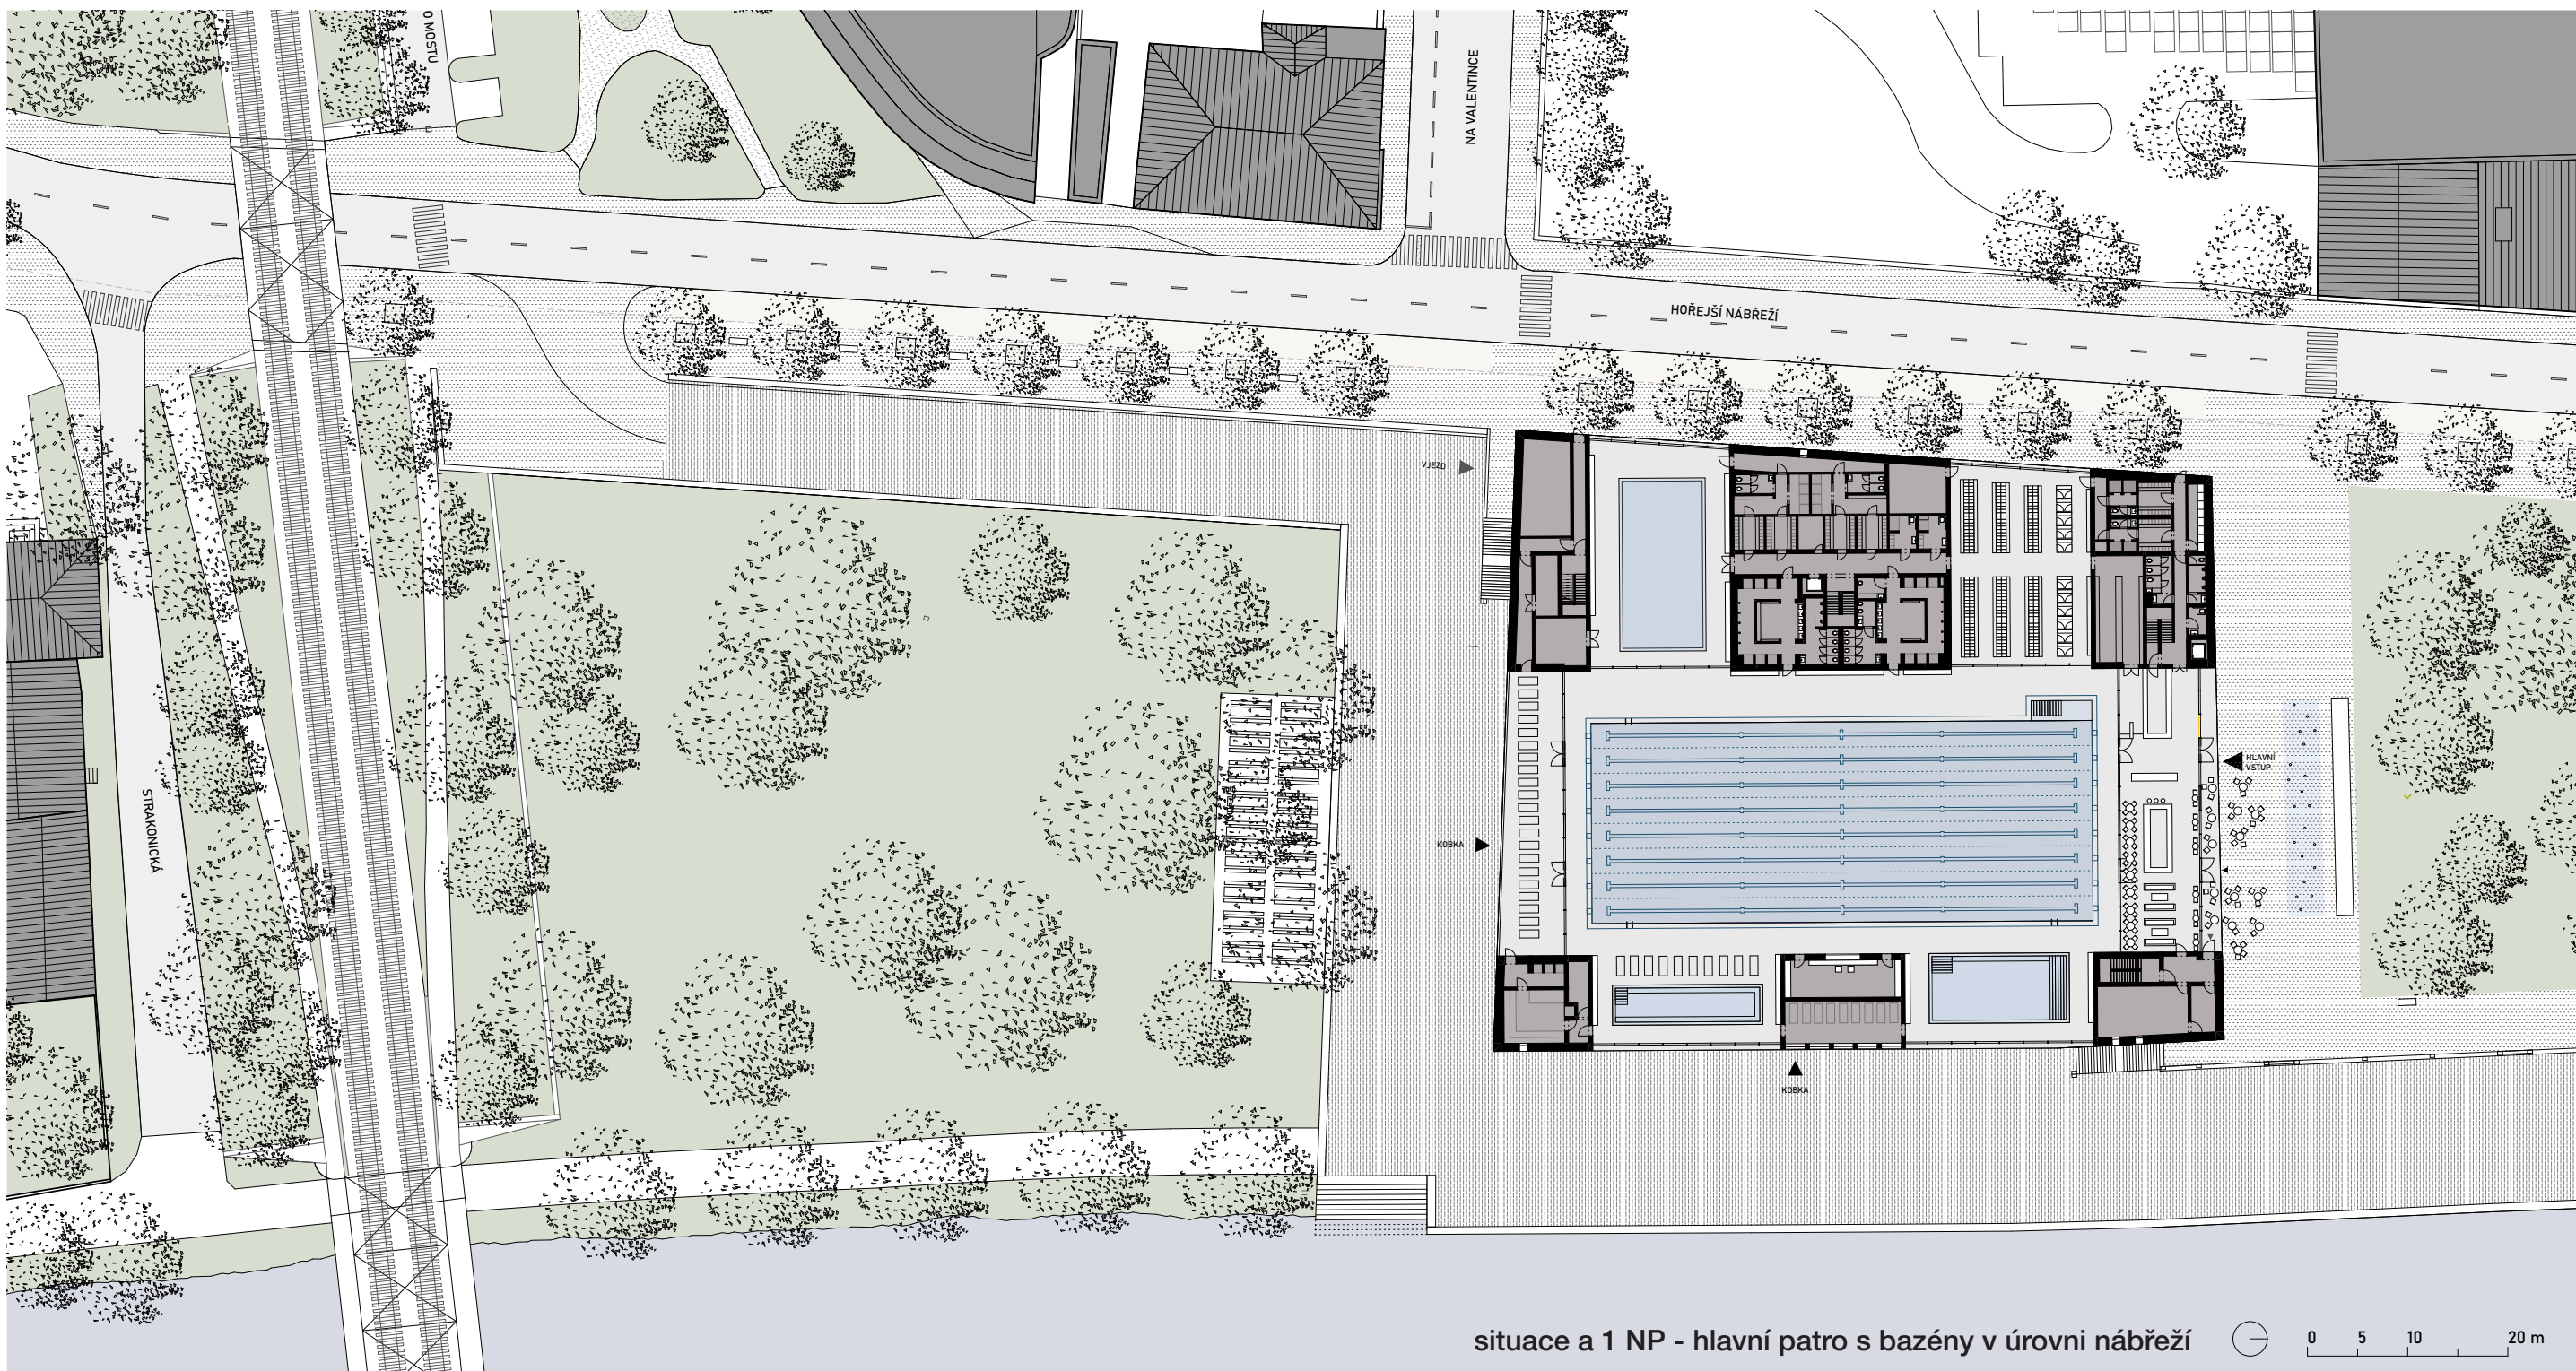

panorama smíchovského břehu: z krajiny do města




park v nivě | bazén lázně | slunění na terase | beton a voda | krmení labutí | břeh s topoly



Klíčem k návrhu je místo, které považují za jednu z nejlepších stavebních parcel v Praze: nábreží s výhledem na řeku a Vyšehrad, v péči blízkosti budoucí nové části Smíchova. Místo s potenciálem naplnit současnou představu o prostoru řeky ve městě jakožto přírodní součásti města, parku pro rekreaci i prostoru pro živoucí. Byla by velká škoda jej privatizovat. Navrhují kompaktní městský bazén a veřejný park u vody.



Nábreží si říká spíše o bazén s duchem lázně, než o chrám sportu. Bazén umožňující jak trénink sportovních klubů, výuku dětí, tak možnost jít si jen tak zaplavat po práci či odpočínout.

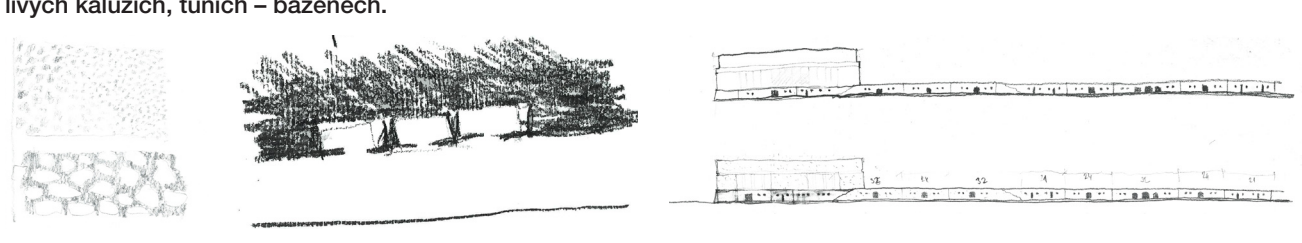

Centrum je hala hlavního padesátimetrového bazénu, okolo níž se střídají riky s bazény menšími a plně částí – jako mohutné nohy stolu. Kontrast otevřenosti haly a intimity prostorů v nohách, světla a tmy, hladkého betonu a hrubozrného teraca zažije návštěvník opakovaně už při vstupu. Nohy se zázemím rámuji výhled na Vyšehrad a nesou pobytovou střechu s lehátký a travnatým patiem k slunění.

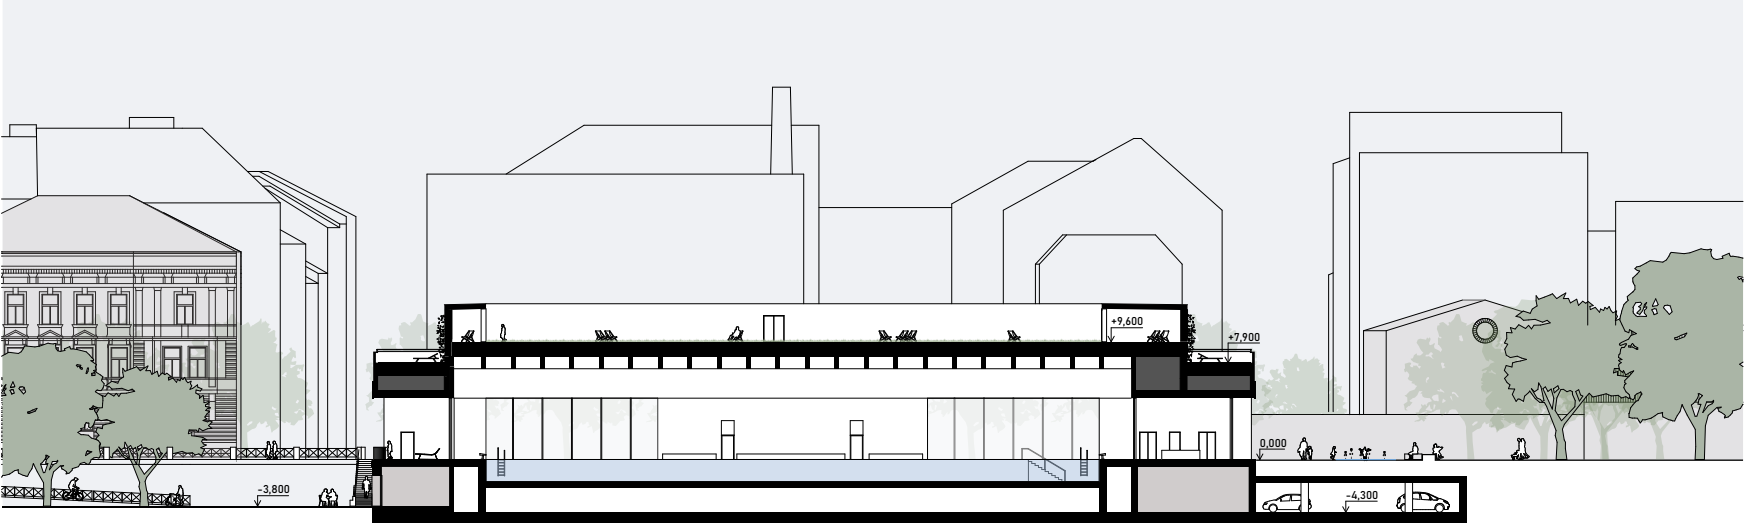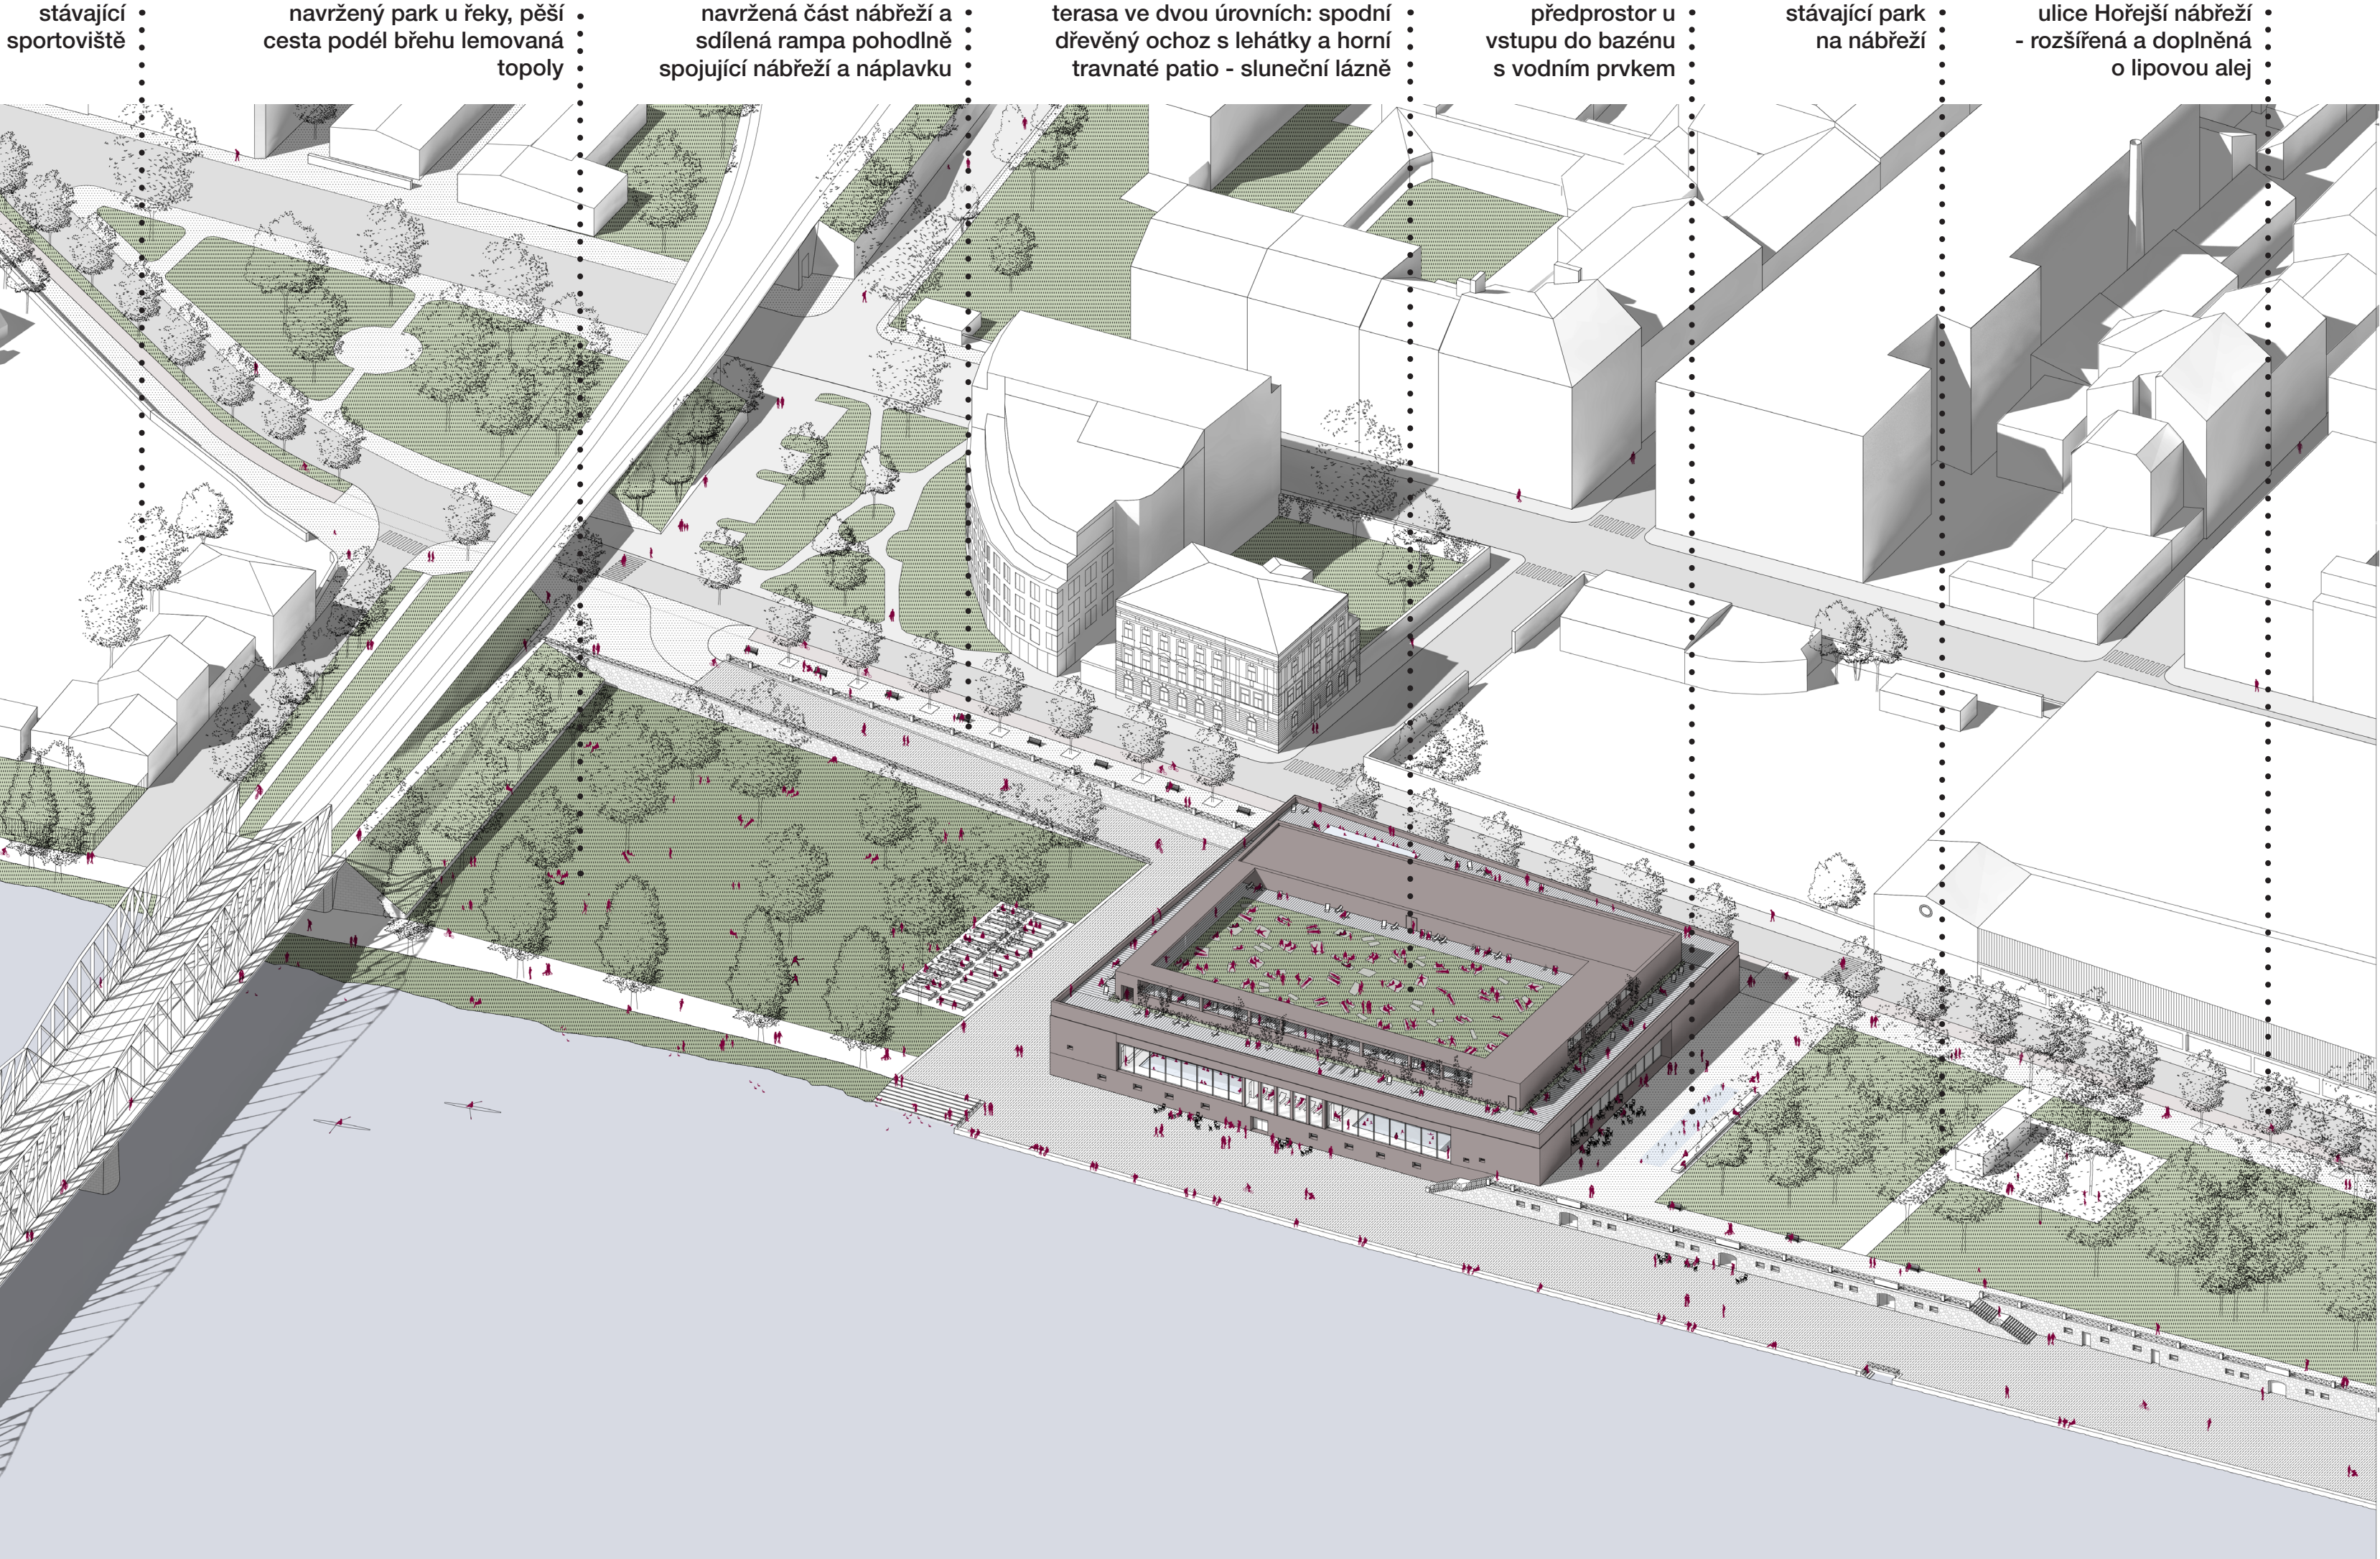

podélný řez převýšenou bazénovou halou, nikou vstupní haly a nikou jižní terasy



příčný řez zázemím ve střední "nohách" stolu

