

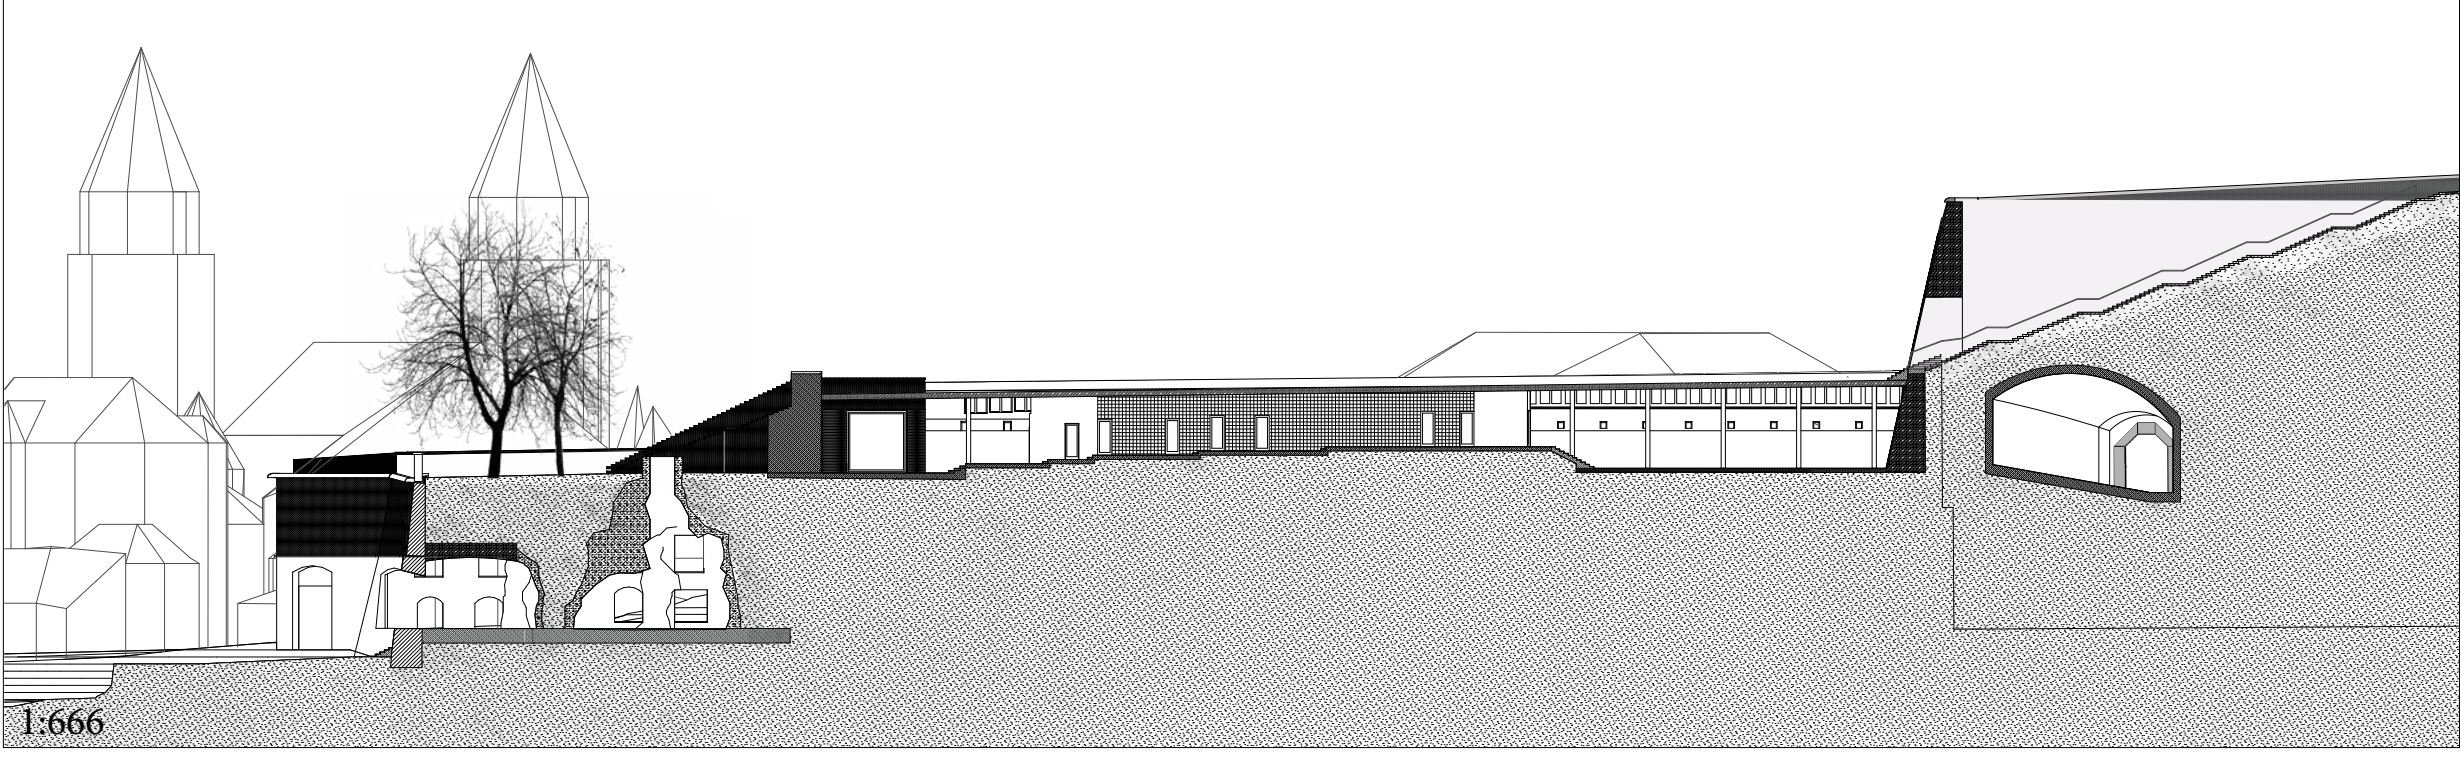
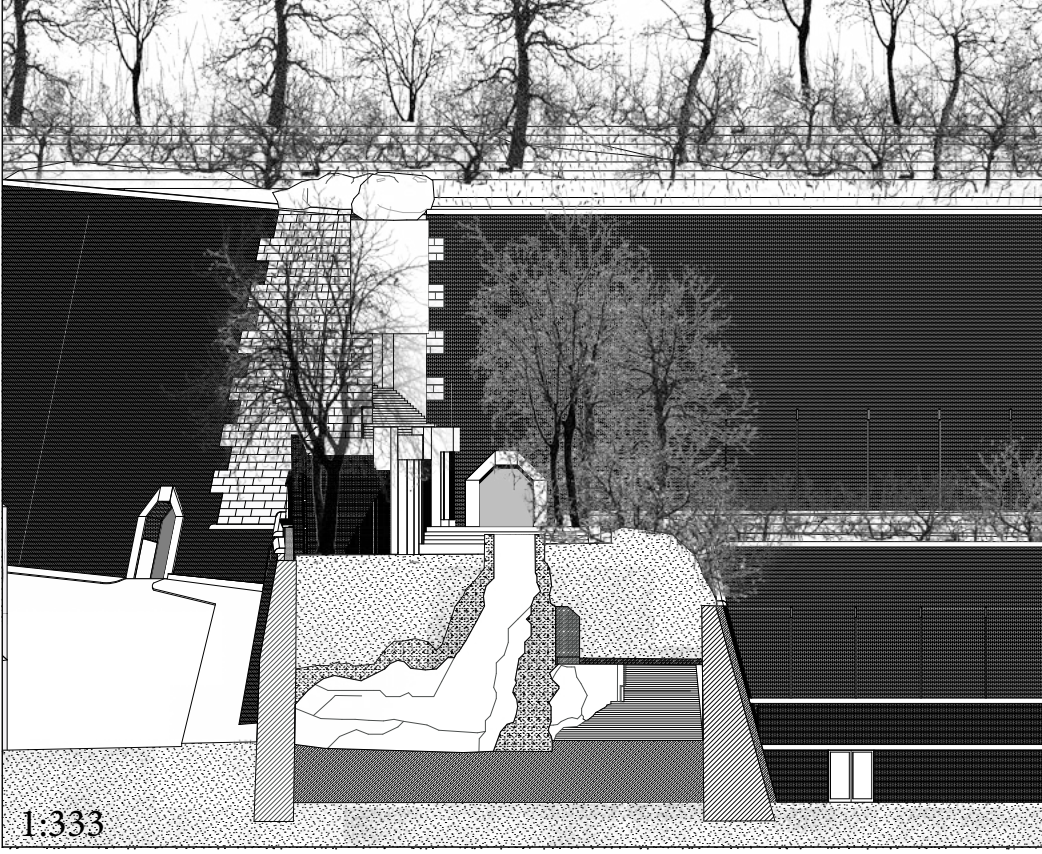


NÁZEV PRÁCE

■ Strahovský bastion

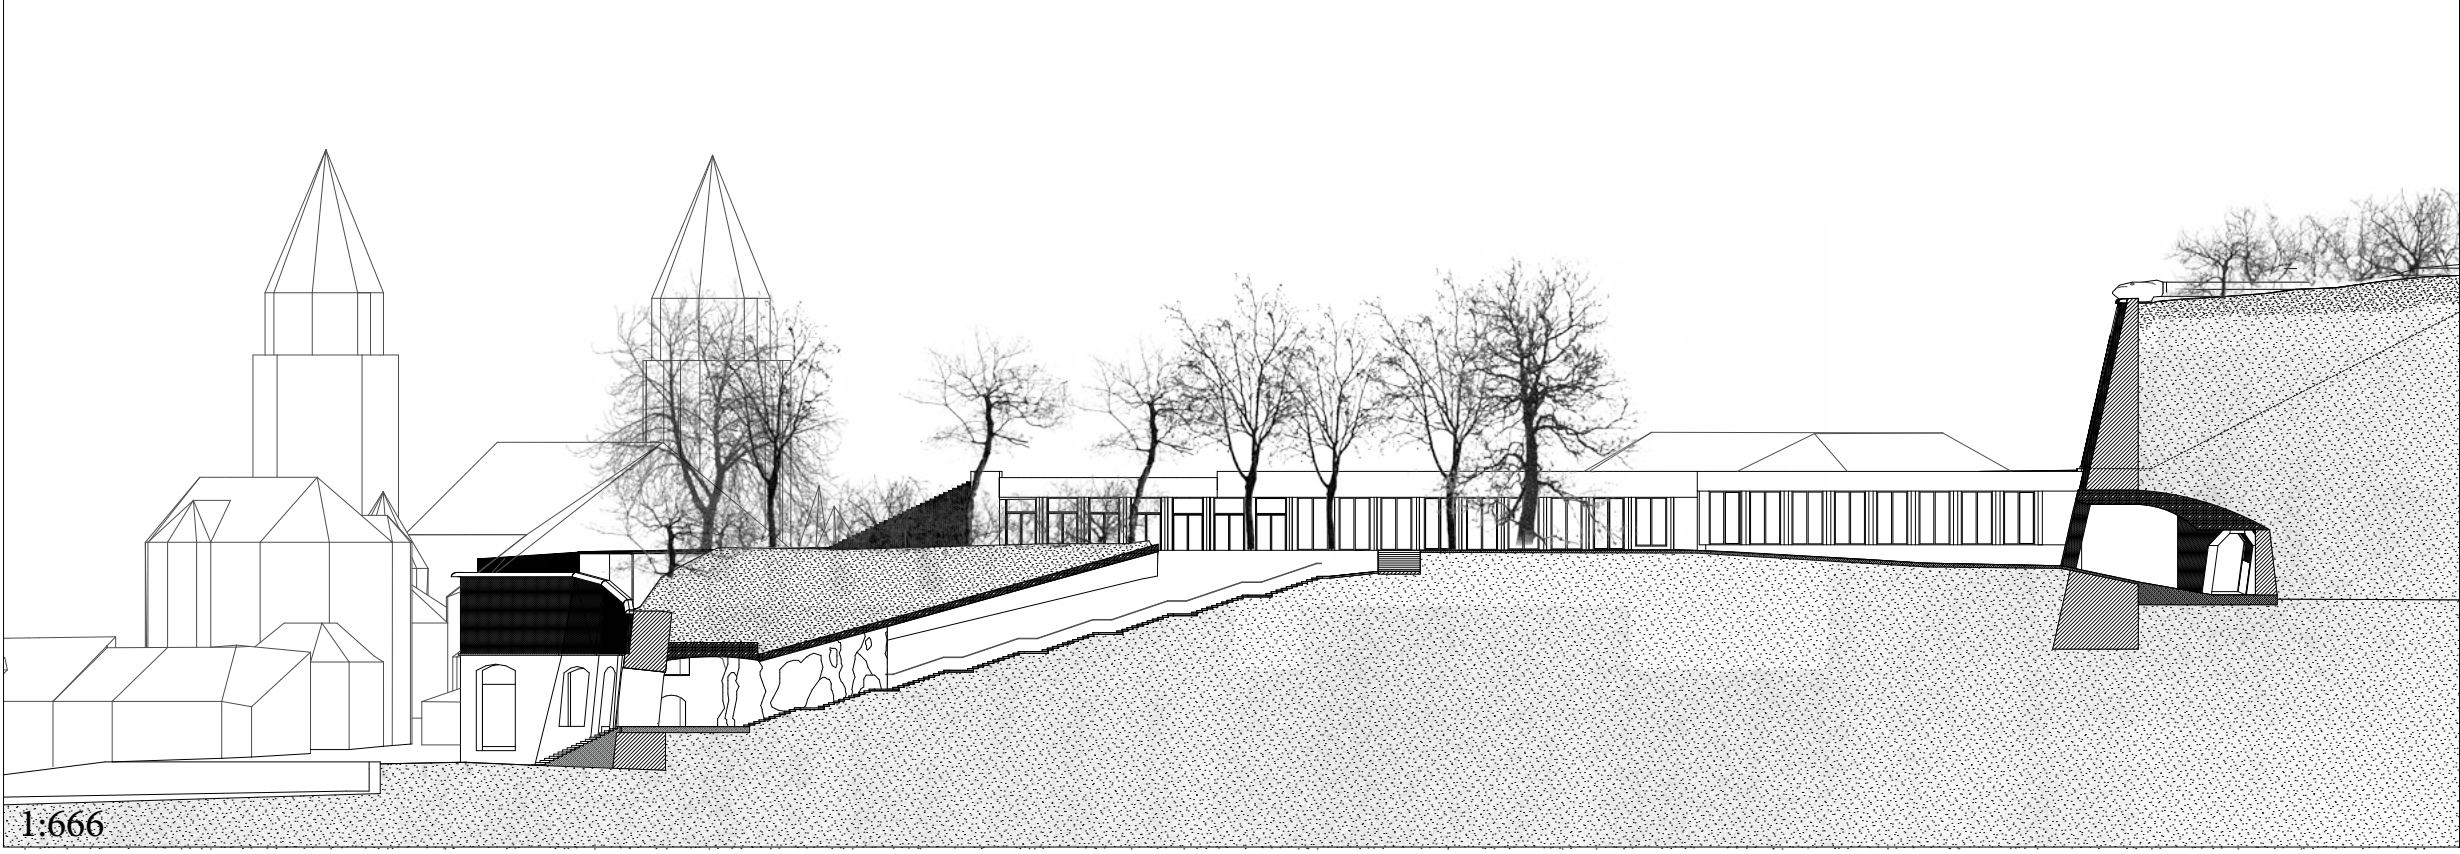

NAVHRUJI CESTU HRADBOU. Navrhuji adaptovat historickou infrastrukturu města na rekreační infrastrukturu města současného.

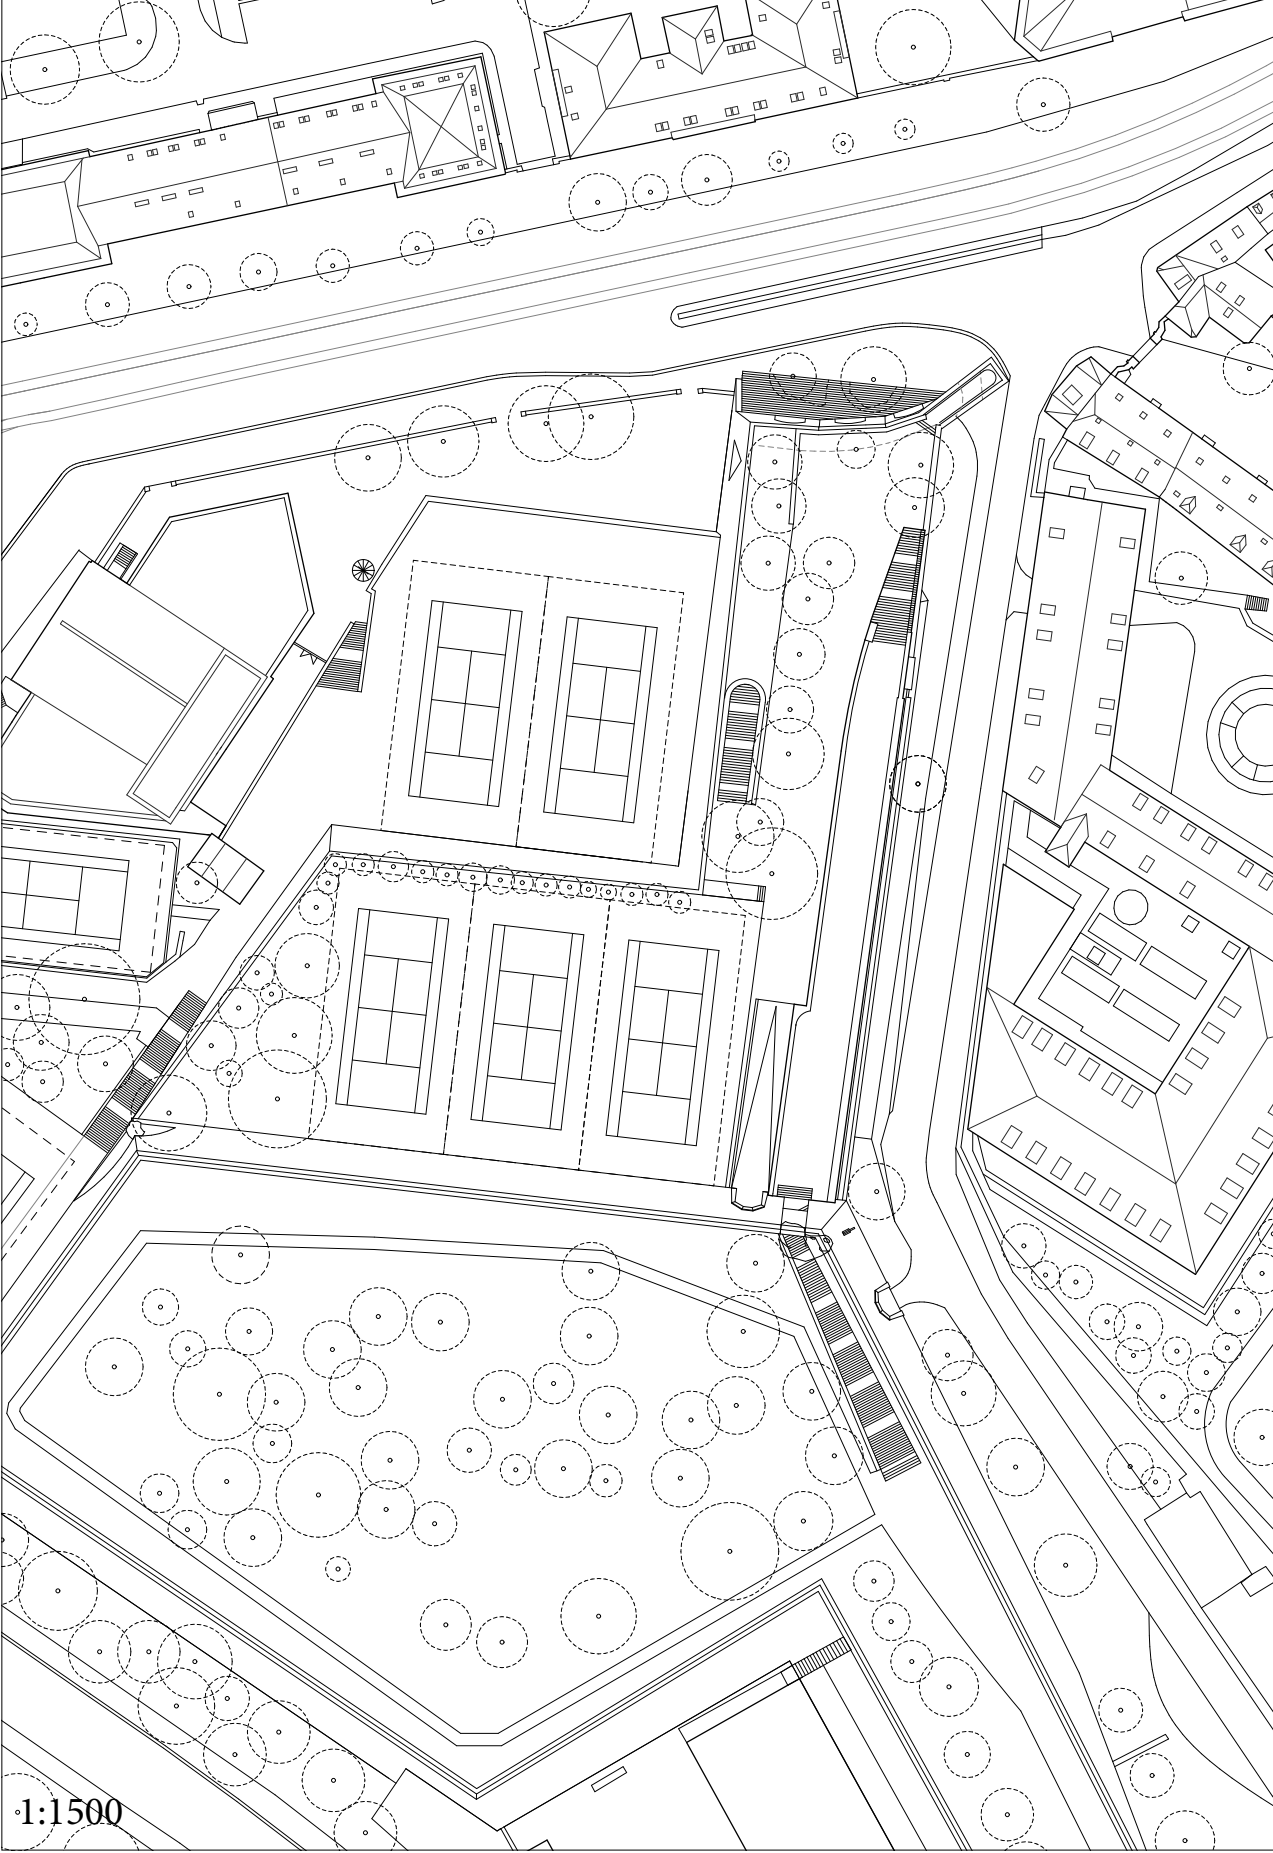