
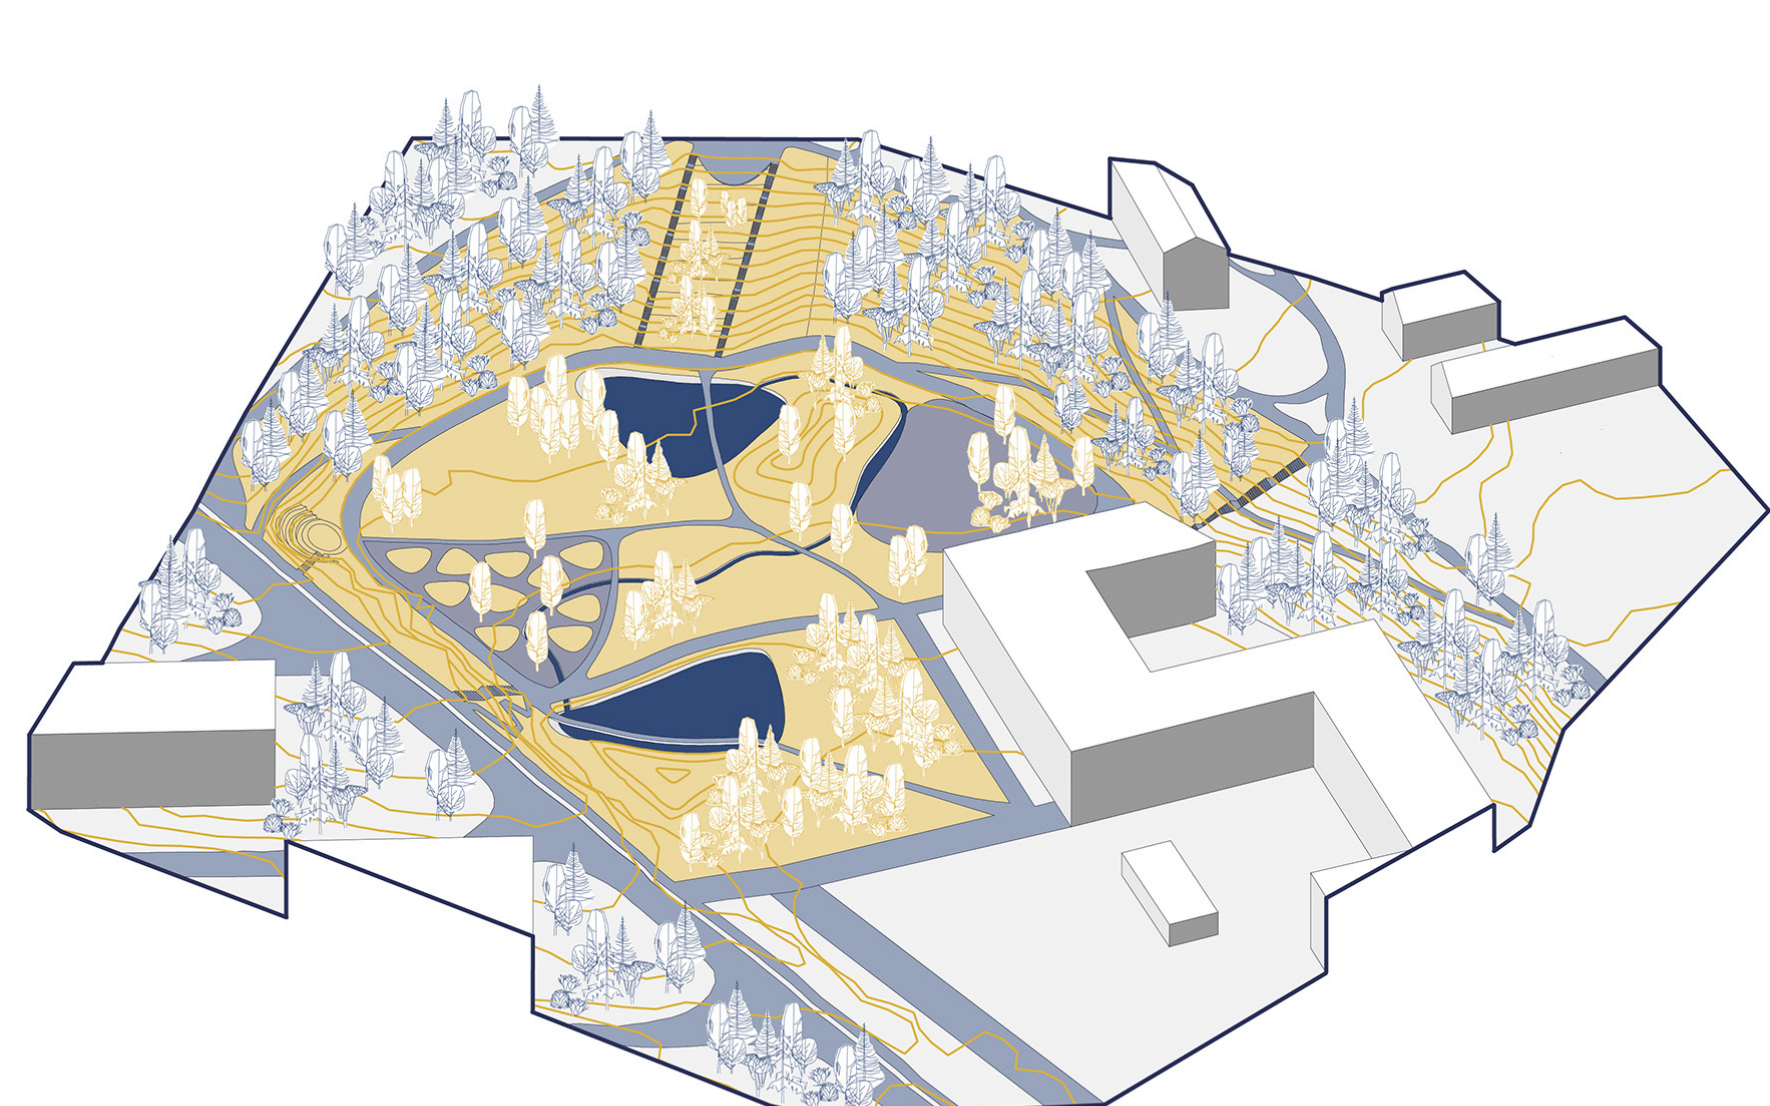
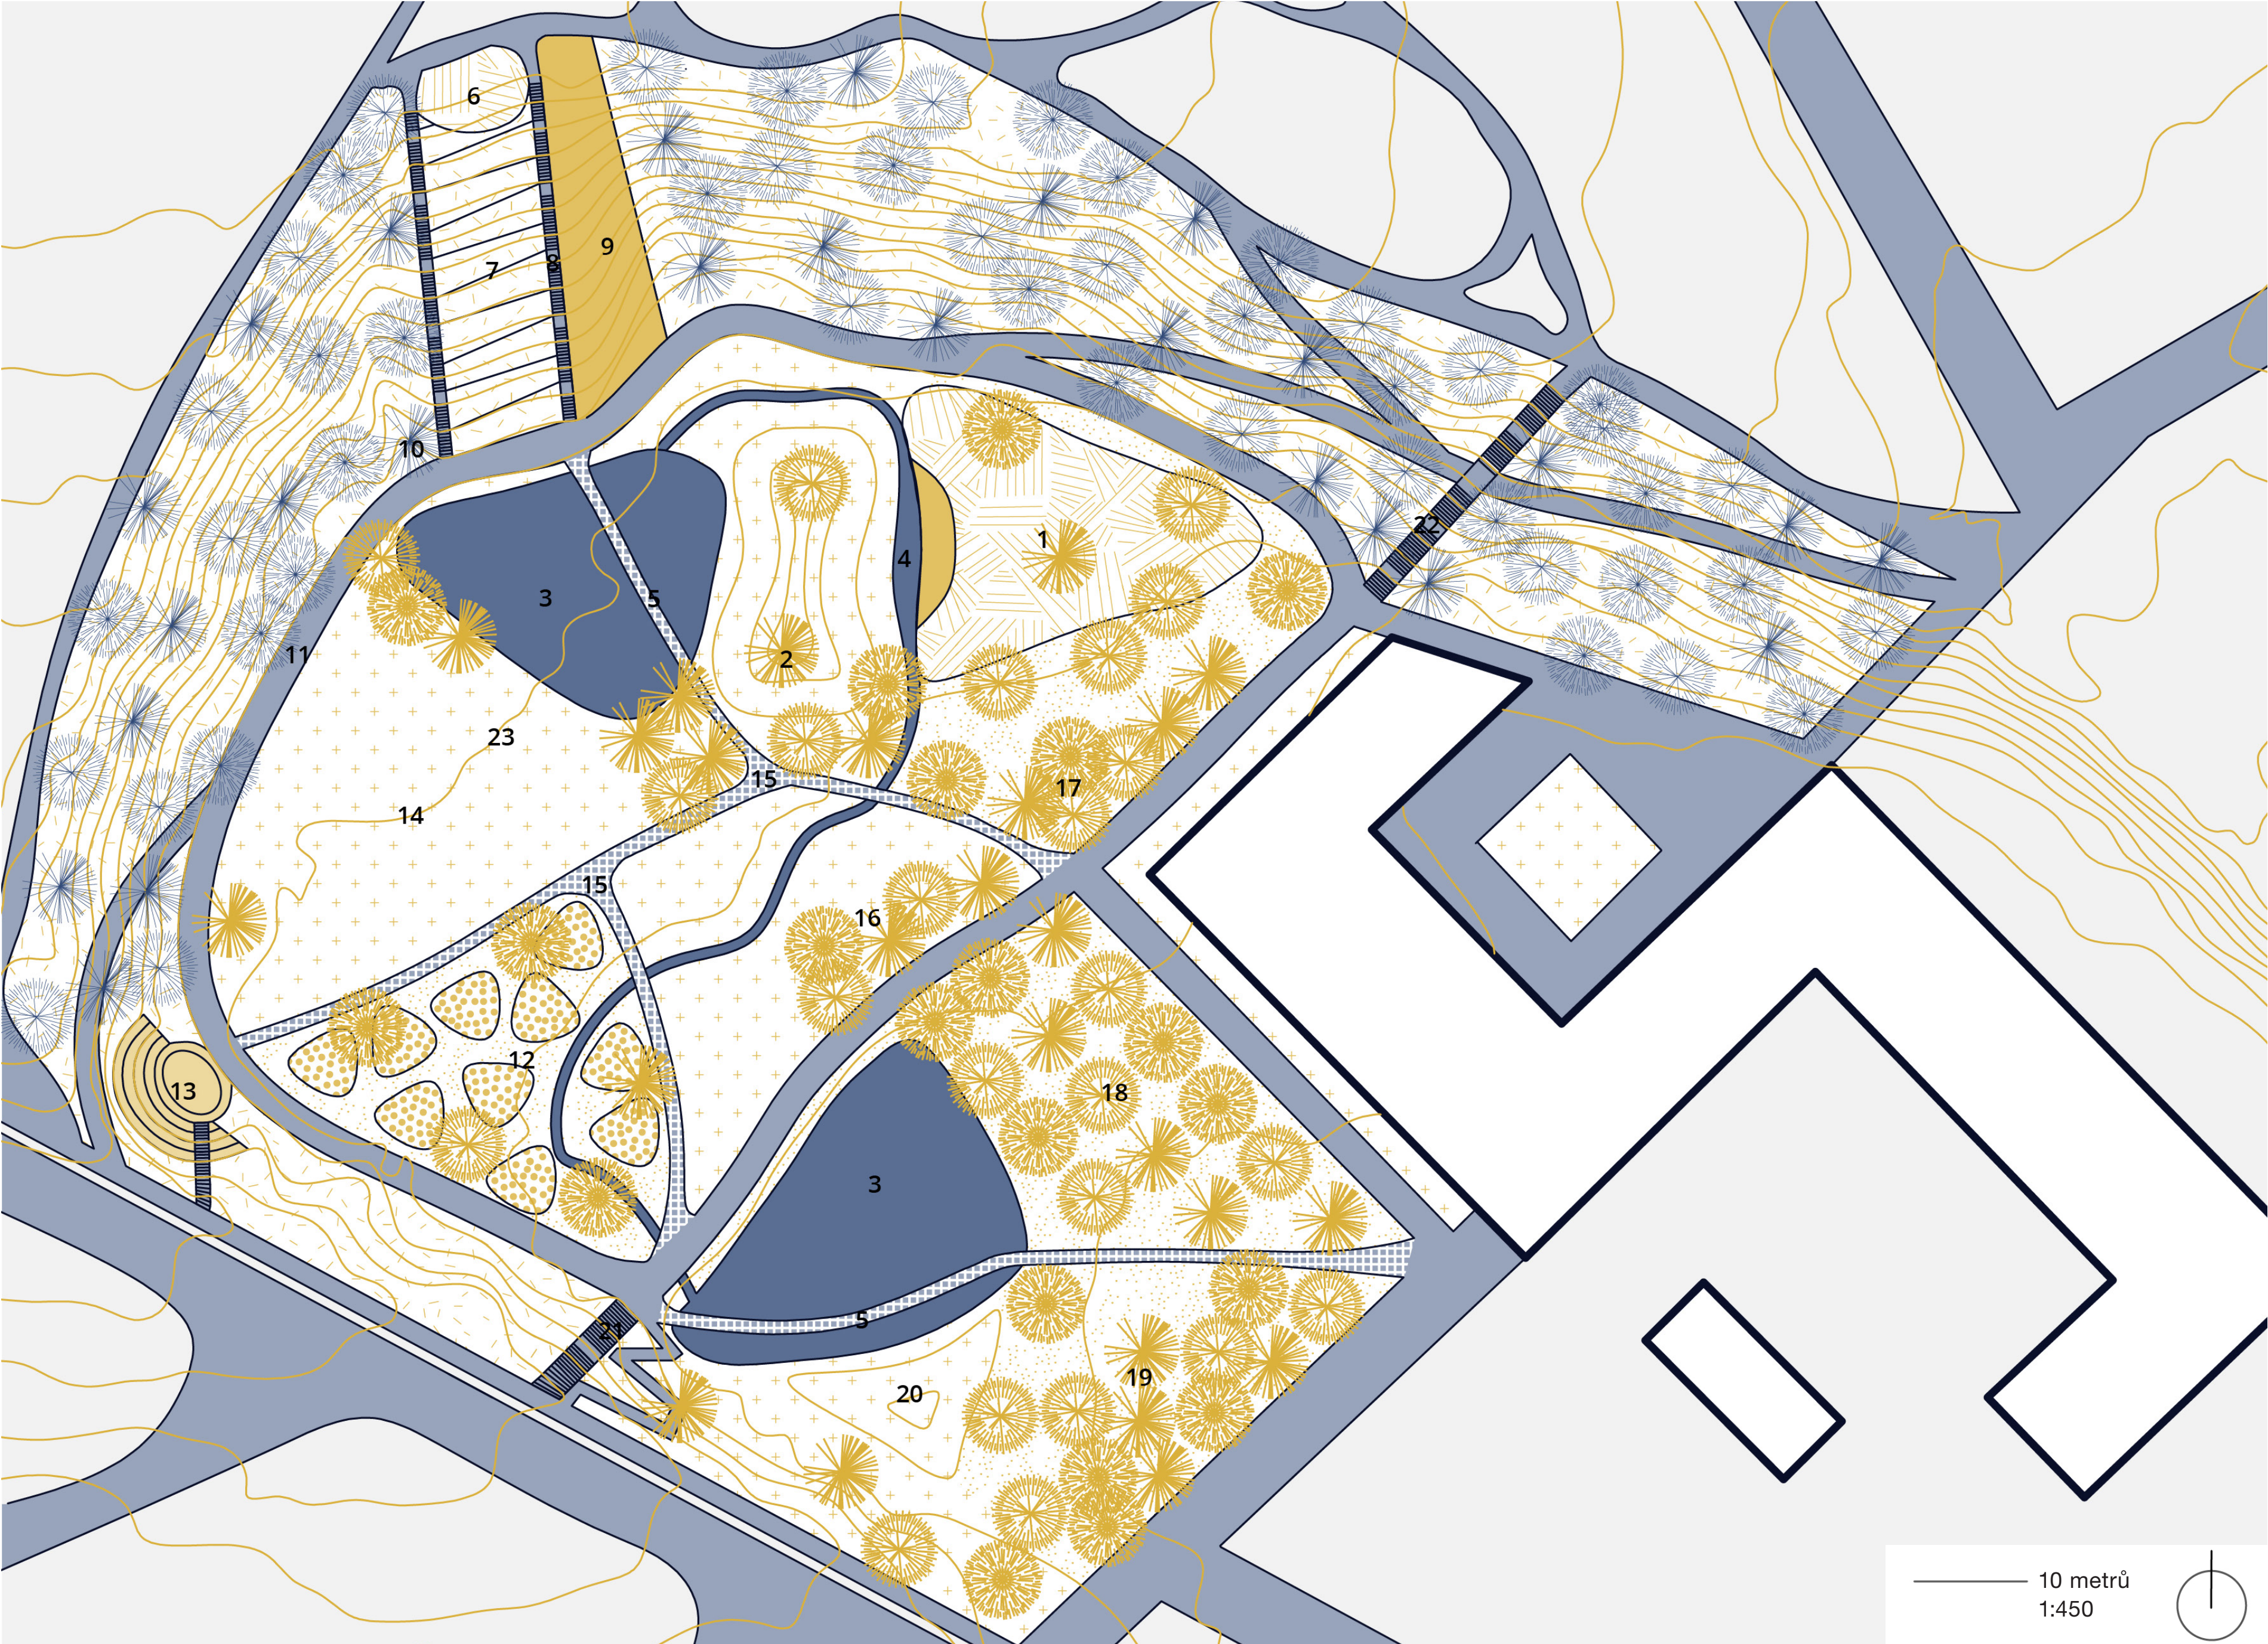


NÁZEV PRÁCE ■ CIHELNA

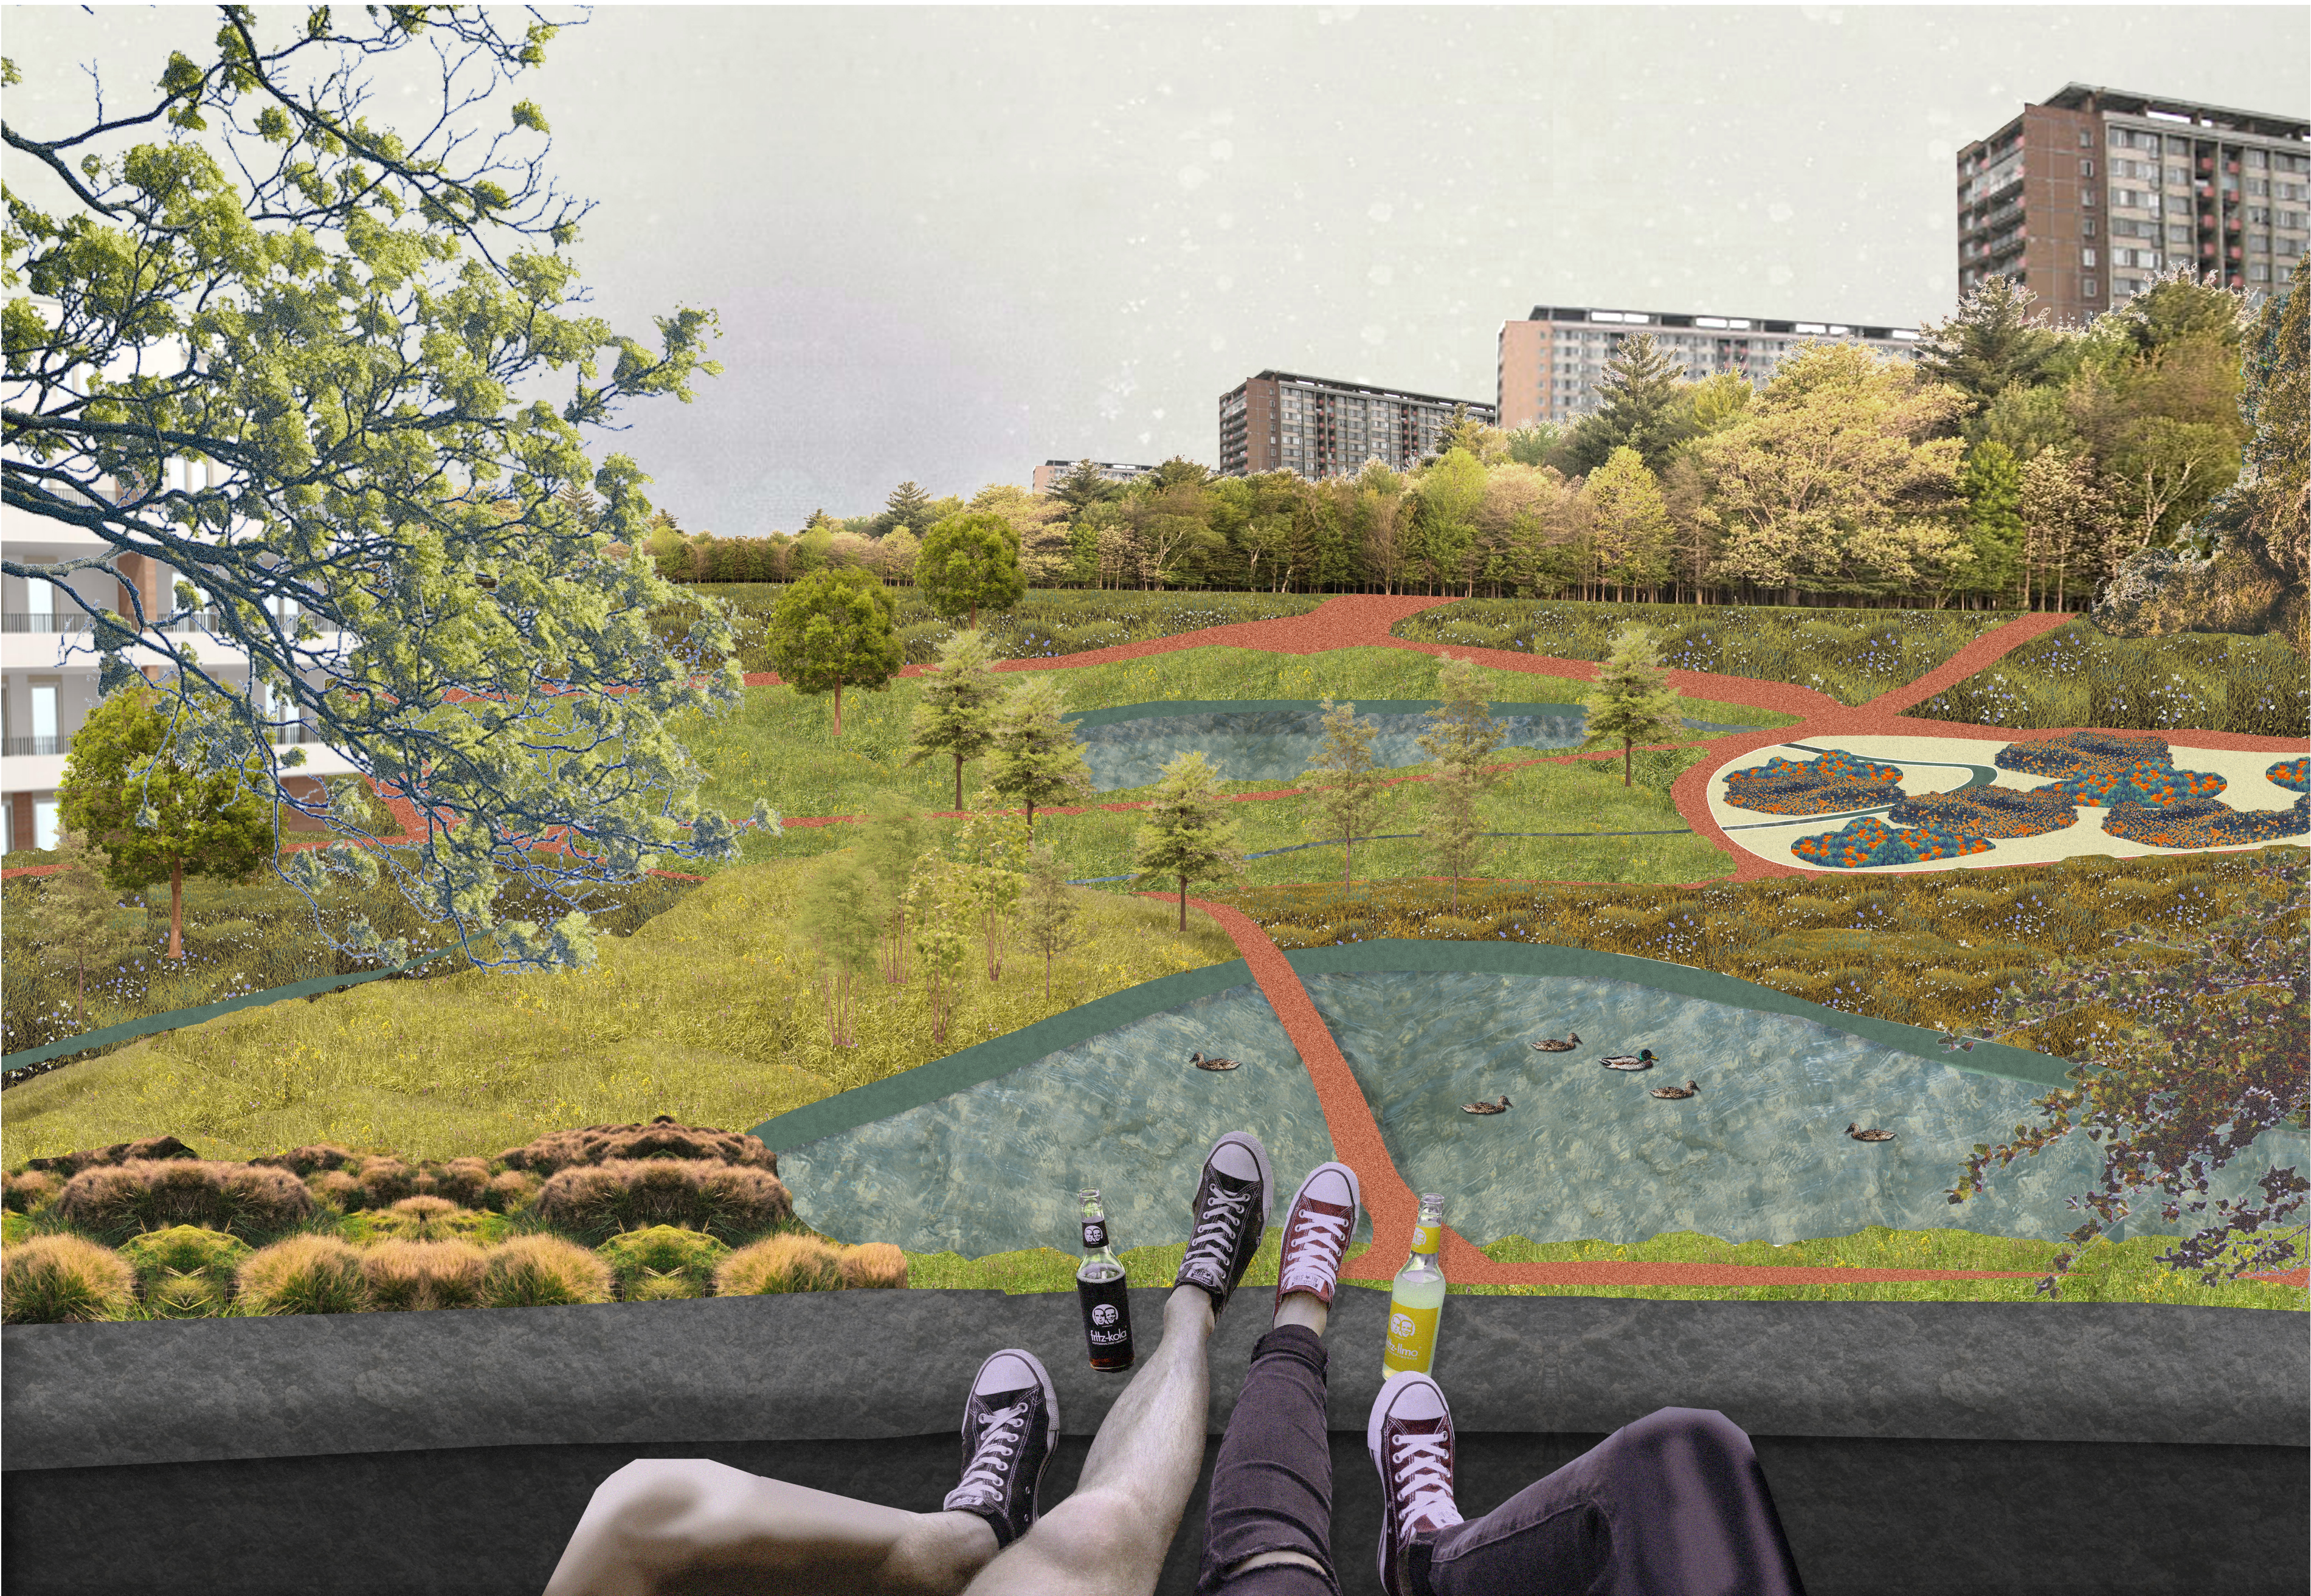

- 1 - Dětské hřiště - povrch pryž, tvarované kopečky, zasazené stromy

2 - Kopeček oddělující hřiště od relaxační plochy u jezera, na kopci stromy či umělecké dílo etc., extenzivní trávník, padlé kmeny, zimoviště, ukryté

3 - Jezero, do spodního jezera jde svod vody ze střech, koloběh vody mezi jezery

4 - Rozšířená část potoka u hřiště, vodní mlýny, šrouby a další hračky, brouzdaliště

5 - Dřevěná lávka přes vodu

6 - Vytělová terasa

7 - Terasy s výsadbou bylinek a menších ovocných stromů, klouzačky mezi jednotlivými terasami

8 - Schodiště se vstupem na terasy

9 - "Boulderingová stěna"

10 - Ve svahu zabudované veřejné wc, domek na uskladnění nářadí
- 11 - Velká "okružní" cesta se zpevněným povrchem

12 - Interaktivní část - zóna se záhonky, dřevěnými prvky, "naučné domky apod. k ekologii", možnost využití vodu z potoka, hmyzí domky apod.

13 - Amfiteátr, ve svahu prostor na uskladnění techniky

14 - Volná louka

15 - Pohledová dominanta (socha, strom, plátok etc.)

16 - Louka s potokem a stromy, lavičky, místo na svačinu apod.

17 - "Hřiště pro dospělé" - venkovní posilovna, pingpongové stoly, petangové dráhy apod.

18 - Víz, 17 + u cesty lavičky, záhonky

19 - Výstava plastik

20 - Suchá zatravněná retenční nádrž - opalování apod.

21, 22 - Hlavní přístupová cesta, schody

23 - Pikniková zóna

MÍSTO S BUDOUČNOSTÍ
Pohled na zbytky stěn bývalé řeckovické chýlny naznačuje, že má svá nej-
lepší léta za sebou. Čeká ji však barvitá budoucnost. Na jejím místě vznikne
polyfunkční dům, který přinese bydlení pro nové usedlíky a zázemí službám.
Na nás tak zbývá vymyslet do této městské zástavby se svými specifiky (mezi
které řadíme hlavně složitou přístupnost z Řeckovic, terénní modelace místa
nebo skladbu zdejšího obyvatelstva) co nejvhodnější park.
Díky své poloze uprostřed sídliště je park předurčen k zastavení a příjem-
né strávenému času, proto se snažíme umístit sem dostatek prvků, které
navštěvníkům ušetří čas. Děti se zabaví na hřišti, jež je vhodné odčleněno
přírodním překážkami, takže neruší drobné zahrádkáře, kteří se zase v další
části starají o přilehlé záhonky. V amfiteátru si mazlíčci škola navičují vy-
stoupení a aktivní teenageři ventilují svou energii na boulderingové stěně. Dva
seniři hrají pod stromy šachy, na klidné louce piknikuje mladý pár, po okružní
cestě vozi maminky své děti v kočárku a všichni slyší jemné šumění potůčku,
který spojuje dvě místní jezera. Zkrátka v parku najdou svůj klid a relaxaci
všichni tamní obyvatelé.

KOMUNITA
Pro větší soudržnost s místem, menší starosti ze strany města o park a jako
určitou náhradu za zrušení zahrádky nám připadá jako ideální participace
tamního obyvatelstva vytvořením spolku, který bude zastřešovat fungování

parku, pořádat pro sousedy nejrůznější akce, starat se o záhonky nebo kont-
rolovat funkčnost dětských prolézaček a dalšího vybavení parku.

ENVIRONMENTÁLNÍ EDUKACE
Naším cílem nebylo vytvořit pouze park pro aktivní či pasivní odpočinek, ale
přinést lidem i poznání a poučení. K tomu slouží tematické záhonky, které re-
flekují různé rostlinné biotopy a přibližují využití rostlin v adaptaci na klimatic-
ké změny. Záhonky jsou doplněny interaktivními tabulkami, jež vysvětlují funkce
a opatření, které daný záhon reprezentuje.

UDRŽITELNOST
Nejen delší období bez dešťů, ale i přívalem lišajků mohou narušovat celý
přírodní ekosystém, a proto musíme být při úpravách co nejšetrnější k přírodě
a respektovat její dlouho se utvářející podobu.
V našem případě to znamená zachovat zelené svahy lemující park a dbát
na jejich částečnou regeneraci s dalšími časovými odstupy, protože právě
dřeviny rostoucí v prudkém svahu zabírají erozi a sesuvům půdy. Dále jsme
navrhli vybudovat jezera, která v lokalitě udržují přirozenou vlhkost. V případě
velkých lišajků je zde retenční nádrž, se schopností přebytnou vodu postup-
ně vsáknout bez nutnosti svádět ji do kanalizace.

